

O B E C T E R C H O V Á

ul. Sv. Cyrila a Metoda 96, 013 06 Terchová

č.j. 2021/381

V Terchove dňa 18.02.2021

Vybavuje: Ing. Homzová

Č.tel.:041/5695554

Oznámenie

o začatí územného konania a nariadenie ústneho pojednávania

Navrhovateľ, **Stredoslovenská distribučná, a.s., Pri Rajčianke 2927/8, 010 47 Žilina** v zast. ENData, s.r.o., Poľanová 1578/37, 029 01 Námestovo podali dňa 12.02.2021 na tunajšom úrade návrh na vydanie územného rozhodnutia o umiestnení stavby: „14081 Terchová – Horná Tižina – Zahustenie TS a rekonštrukcia NNS na pozemkoch parc.č. KN C 124/1, 123/1, 125, 126, 100/1, 8204/1, 145 k.ú. Lutiše, parc.č. KN C5500, 5350, 5529, 5530, 5496, 4935, 5791, 4886, 4893, 4894, 4897, 4898, 4899, 5791, 4931, 4929, 4945, 4923/1, 4926, 4925 k.ú. Horná Tižina (LV nezaložený) – dotknuté parc.č. KN E 3798, 3397, 3943/2, 3746/2, 3795, 3796 k.ú. Lutiše, parc.č. KN E 4360, 4378/1, 4372, 4353, 3956/1, 5067/2, 3956/2, 3959, 3960, 3961, 3962, 3963, 3970, 3971, 4067/3, 3974, 3975, 4080, 4079, 4078, 4077, 4075, 4076, 4071, 4068, 4069 k.ú. Horná Tižina podľa dokumentácie stavby vypracovanej Ing. Tomášom Šimurdom, ENData, s.r.o., Poľanová 1578/37, 029 01 Námestovo.

Stavba bude pozostávať :

SO 01 : VN prípojka a montáž UO

Demontáž a znovu montáž vedenia 110m, trasa nového vedenia 837m.

Výmena jedného podperného bodu v trase existujúceho vzdušného vedenia, výmena dvoch podperných bodov v trase NN vzdušného vedenia, montáž 16 nových podperných bodov.

Úsekový odpojovač (UO)

Demontáž úsekového odpojovača 114/uv/lutise_skalicanovia, ktorý je súčasťou trafostanice, vodorovný úsekový odpojovač UVEI 25/400, ZAKL,JB, 12,13 pre trafostanicu 114/uv/lutise_skalicanovia, zvislý úsekový odpojovač OTE 25/400-32, 3EK7, SB, BS, 12, 13 pre novú trafostanicu.

SO 02 Rekonštrukcia NN vedenia

Dĺžka trasy rekonštruovaného vedenia 2592m, vymení sa 50 podperných bodov, izolovaný vodič.

Nová trafostanica bude osadená do trasy existujúceho NN AlFe vedenia. Z novej trafostanice budú vedené dva izolované vodiče NFA2X-J 4x120+25mm², ktoré nahradí existujúce AlFe vedenie.

V spoločnej trase VN a NN vedenia (od PB č. 5.1 po PB č. 6.1) sa holé AlFe vsedenie vymení za izolovaný vodič.

SO 03 Úprava domových prípojok, SO 04 Demontáž

Uvedeným dňom bolo začaté konanie.

Obec Terchová, stavebný úrad určený podľa § 119 ods.1 zákona č. 50/1976 Zb. o územnom plánovaní a stavebnom poriadku /stavebný zákon/ v znení neskorších predpisov, v súlade s ustanovením § 36 stavebného zákona oznamuje začatie územného konania o umiestnení stavby dotknutým orgánom, účastníkom konania líniovej stavby sa oznamuje verejnou vyhláškou a pretože sú stavebnému úradu dobre známe pomery staveniska a žiadosť poskytuje dostatočný podklad pre posúdenie umiestnenia navrhovanej stavby ,

postupujúc primerane v zmysle § 36 ods.2 stavebného zákona upúšťa od miestneho zisťovania a ústneho pojednávania .

Účastníci konania môžu uplatniť svoje námietky najneskôr do 7 pracovných dní odo dňa doručenia uvedeného oznámenia (od zvesenia verejnej vyhlášky) .

Žiadateľ najneskôr v hore uvedenej lehote doloží vyjadrenie Okresného úradu Žilina, odboru starostlivosti o ŽP, oddelenie ochrany prírody, SVP, š.p. Piešťany.

Na námietky uplatnené po tomto termíne sa neprihliadne. V rovnakej lehote oznámia svoje stanoviská dotknuté orgány.

Do podkladov pre vydanie rozhodnutia je možné nahliadnuť na Obecnom úrade v Terchovej v stránkových dňoch pondelok, streda, piatok v čase od 9,00- 12,00 hod. .

Účastníci konania a dotknuté orgány môžu svoje námietky a stanoviská uplatniť najneskoršie v hore uvedenej lehote . V rovnakej lehote oznámia svoje stanoviská dotknuté orgány , inak podľa § 36 ods. 3 stavebného zákona sa má za to, že ich stanovisko je kladné.

Ak sa niektorý z účastníkov konania nechá v konaní zastupovať, musí jeho zástupca predložiť písomnú plnú moc s podpisom toho účastníka konania, ktorý sa nechá zastupovať.

Stavebný úrad neprihliadne na námietky a pripomienky, ktoré sú v rozpore so schválenou územnoplánovacou dokumentáciou.

V odvolacom konaní sa neprihliada na námietky a pripomienky , ktoré neboli uplatnené v prvostupňovom konaní v určenej lehote, hoci uplatnené mohli byť.



OBEC
TERCHOVÁ
-3-


Jozef D á v i d í k
starosta obce

Oznámenie sa doručí:

Doručí sa verejnou vyhláškou v súlade s ust. § 36 ods.4 stavebného zákona :

1. Navrhovateľ : Stredoslovenská distribučná , a.s. , Pri Rajčianke 2927/8, 010 47 Žilina v zast. ENData, s.r.o., Poľanová 1578/37, 029 01 Námestovo
2. Právnické a fyzické osoby, ktorých vlastnícke alebo iné práva k pozemkom alebo stavbám, ako aj k susedným pozemkom a stavbám vrátane bytov môžu byť rozhodnutím priamo dotknuté

Na vedomie :

Stredoslovenská distribučná , a.s. , Pri Rajčianke 2927/8, 010 47 Žilina v zast. ENData, s.r.o., Poľanová 1578/37, 029 01 Námestovo

Obec Lutiše – starosta obce

Obec Terchová – starosta obce

Okresný úrad Žilina, odbor starostlivosti o ŽP, ochrana prírody

Okresný úrad Žilina, odbor starostlivosti o ŽP, odpadové hospodárstvo

Okresný úrad Žilina, odbor starostlivosti o ŽP, vodná správa

Okresný úrad Žilina, odbor pozemkový a lesný

Krajský pamiatkový úrad Žilina


OR HaZZ Žilina
RÚVZ Žilina
Slovak Telekom, a.s. Žilina
SEVAK, a.s. Žilina
SPP-D, a.s. Bratislava
SVP, š.p., Nábr. Ivana Krasku č.3/834, 921 80 Piešťany
spis


Účastníkom územného konania o umiestnení líniovej stavby sa oznamuje začatie konania v súlade s ustanovením § 36 ods.4 stavebného zákona verejnou vyhláškou vyvesením oznámenia po dobu 15 dní na úradnej tabuli Obecného úradu v Terchovej, webovej stránke Obce Terchová, Obecného úradu v Lutišiach, webovej stránke obce Lutiše.

Posledný deň lehoty je dňom doručenia oznámenia.

Vyvesené dňa :

Zvesené dňa :

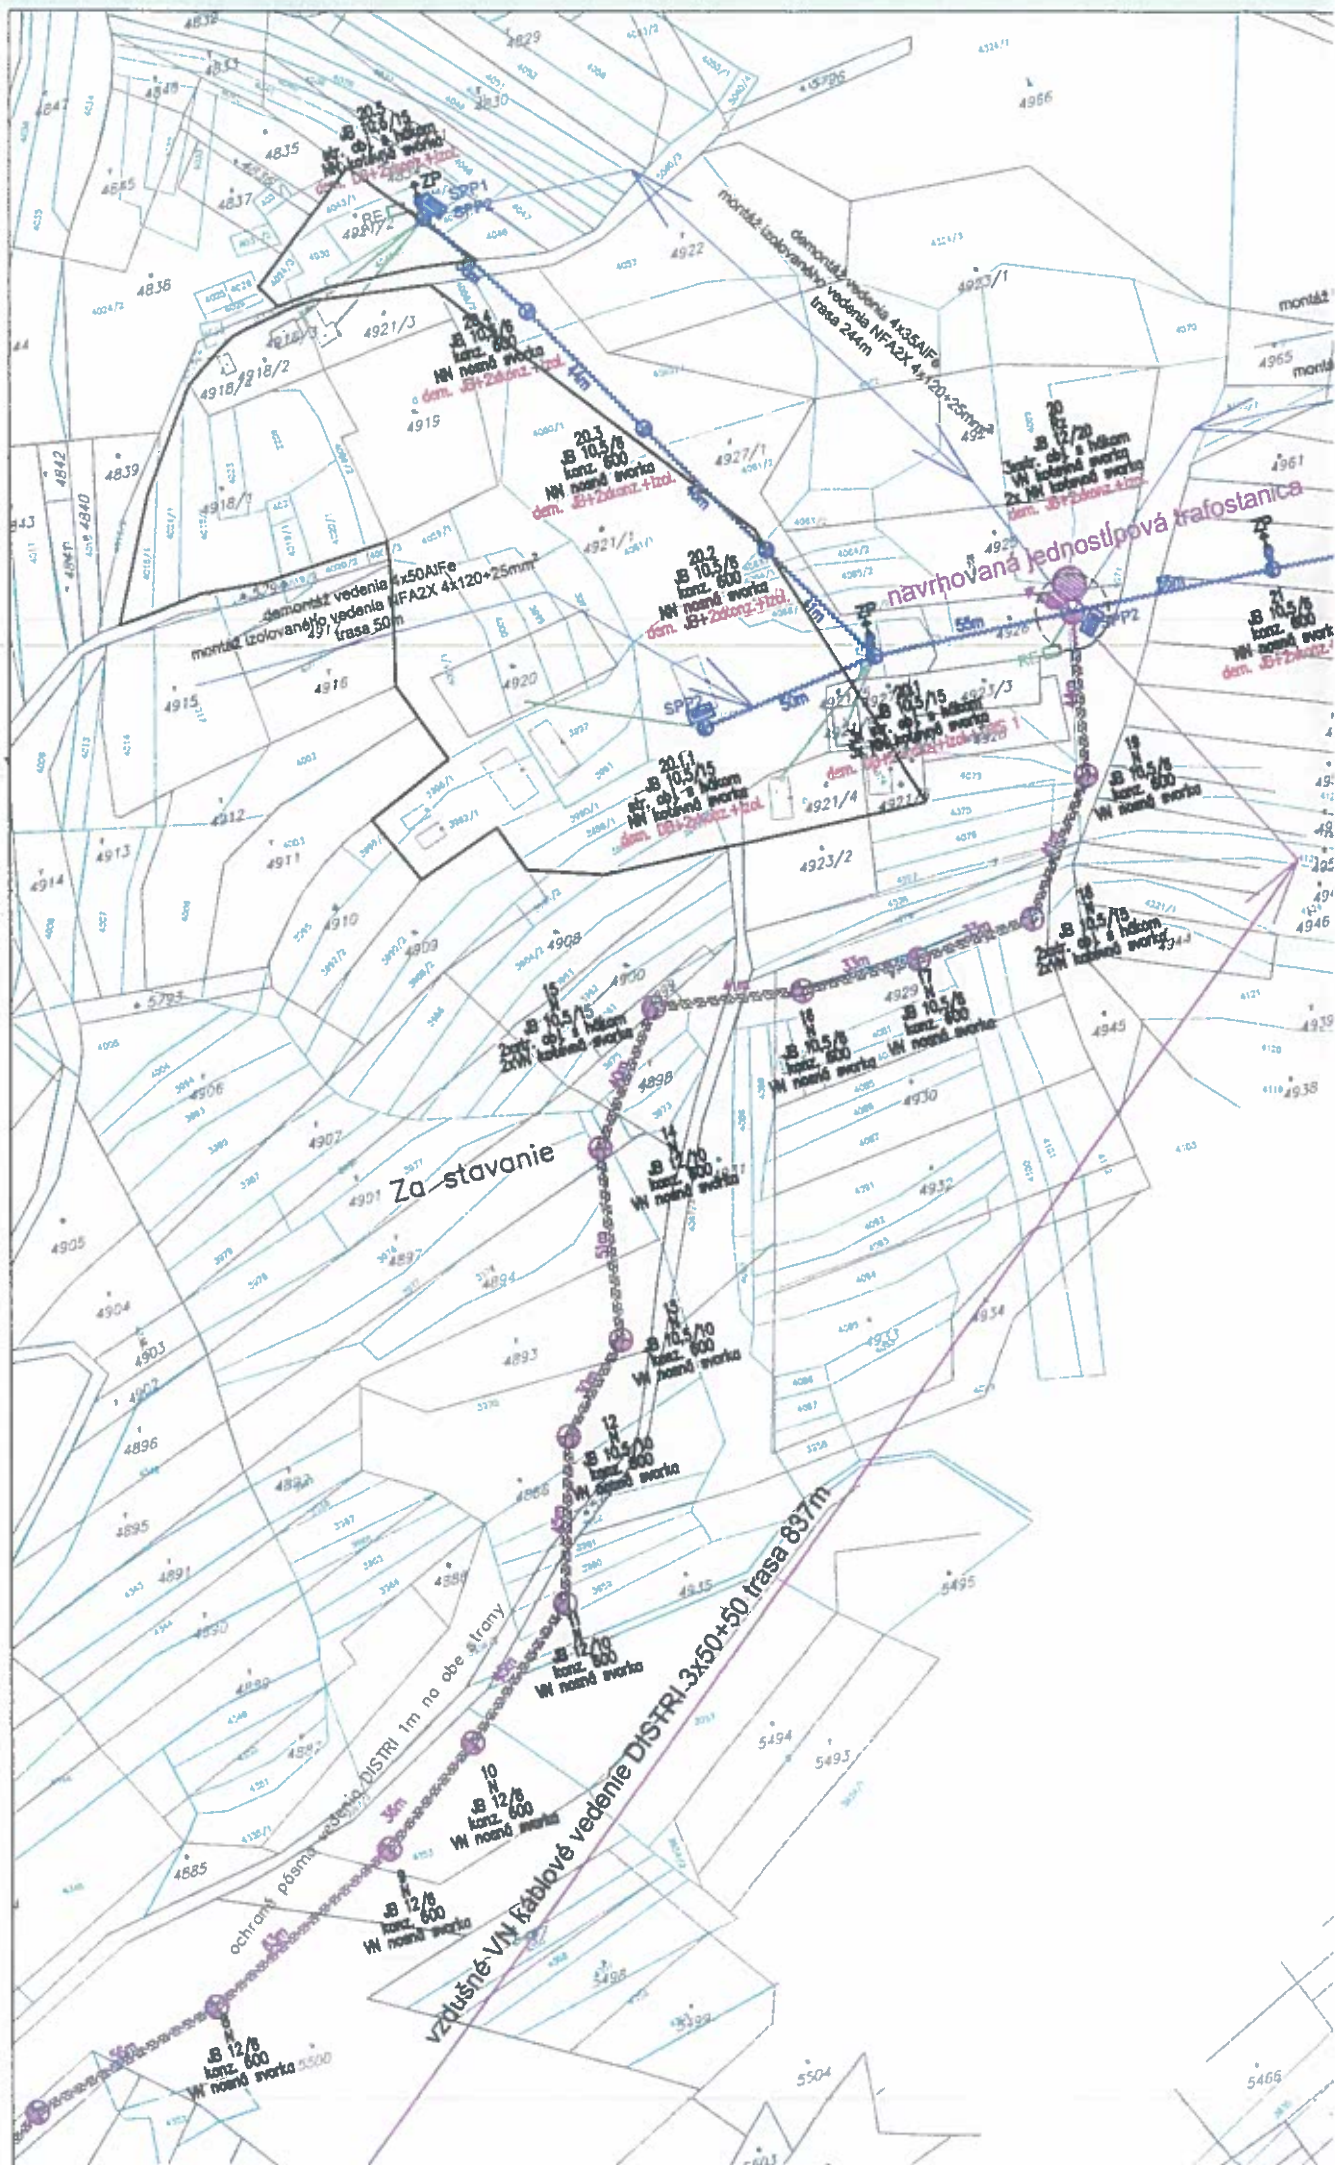

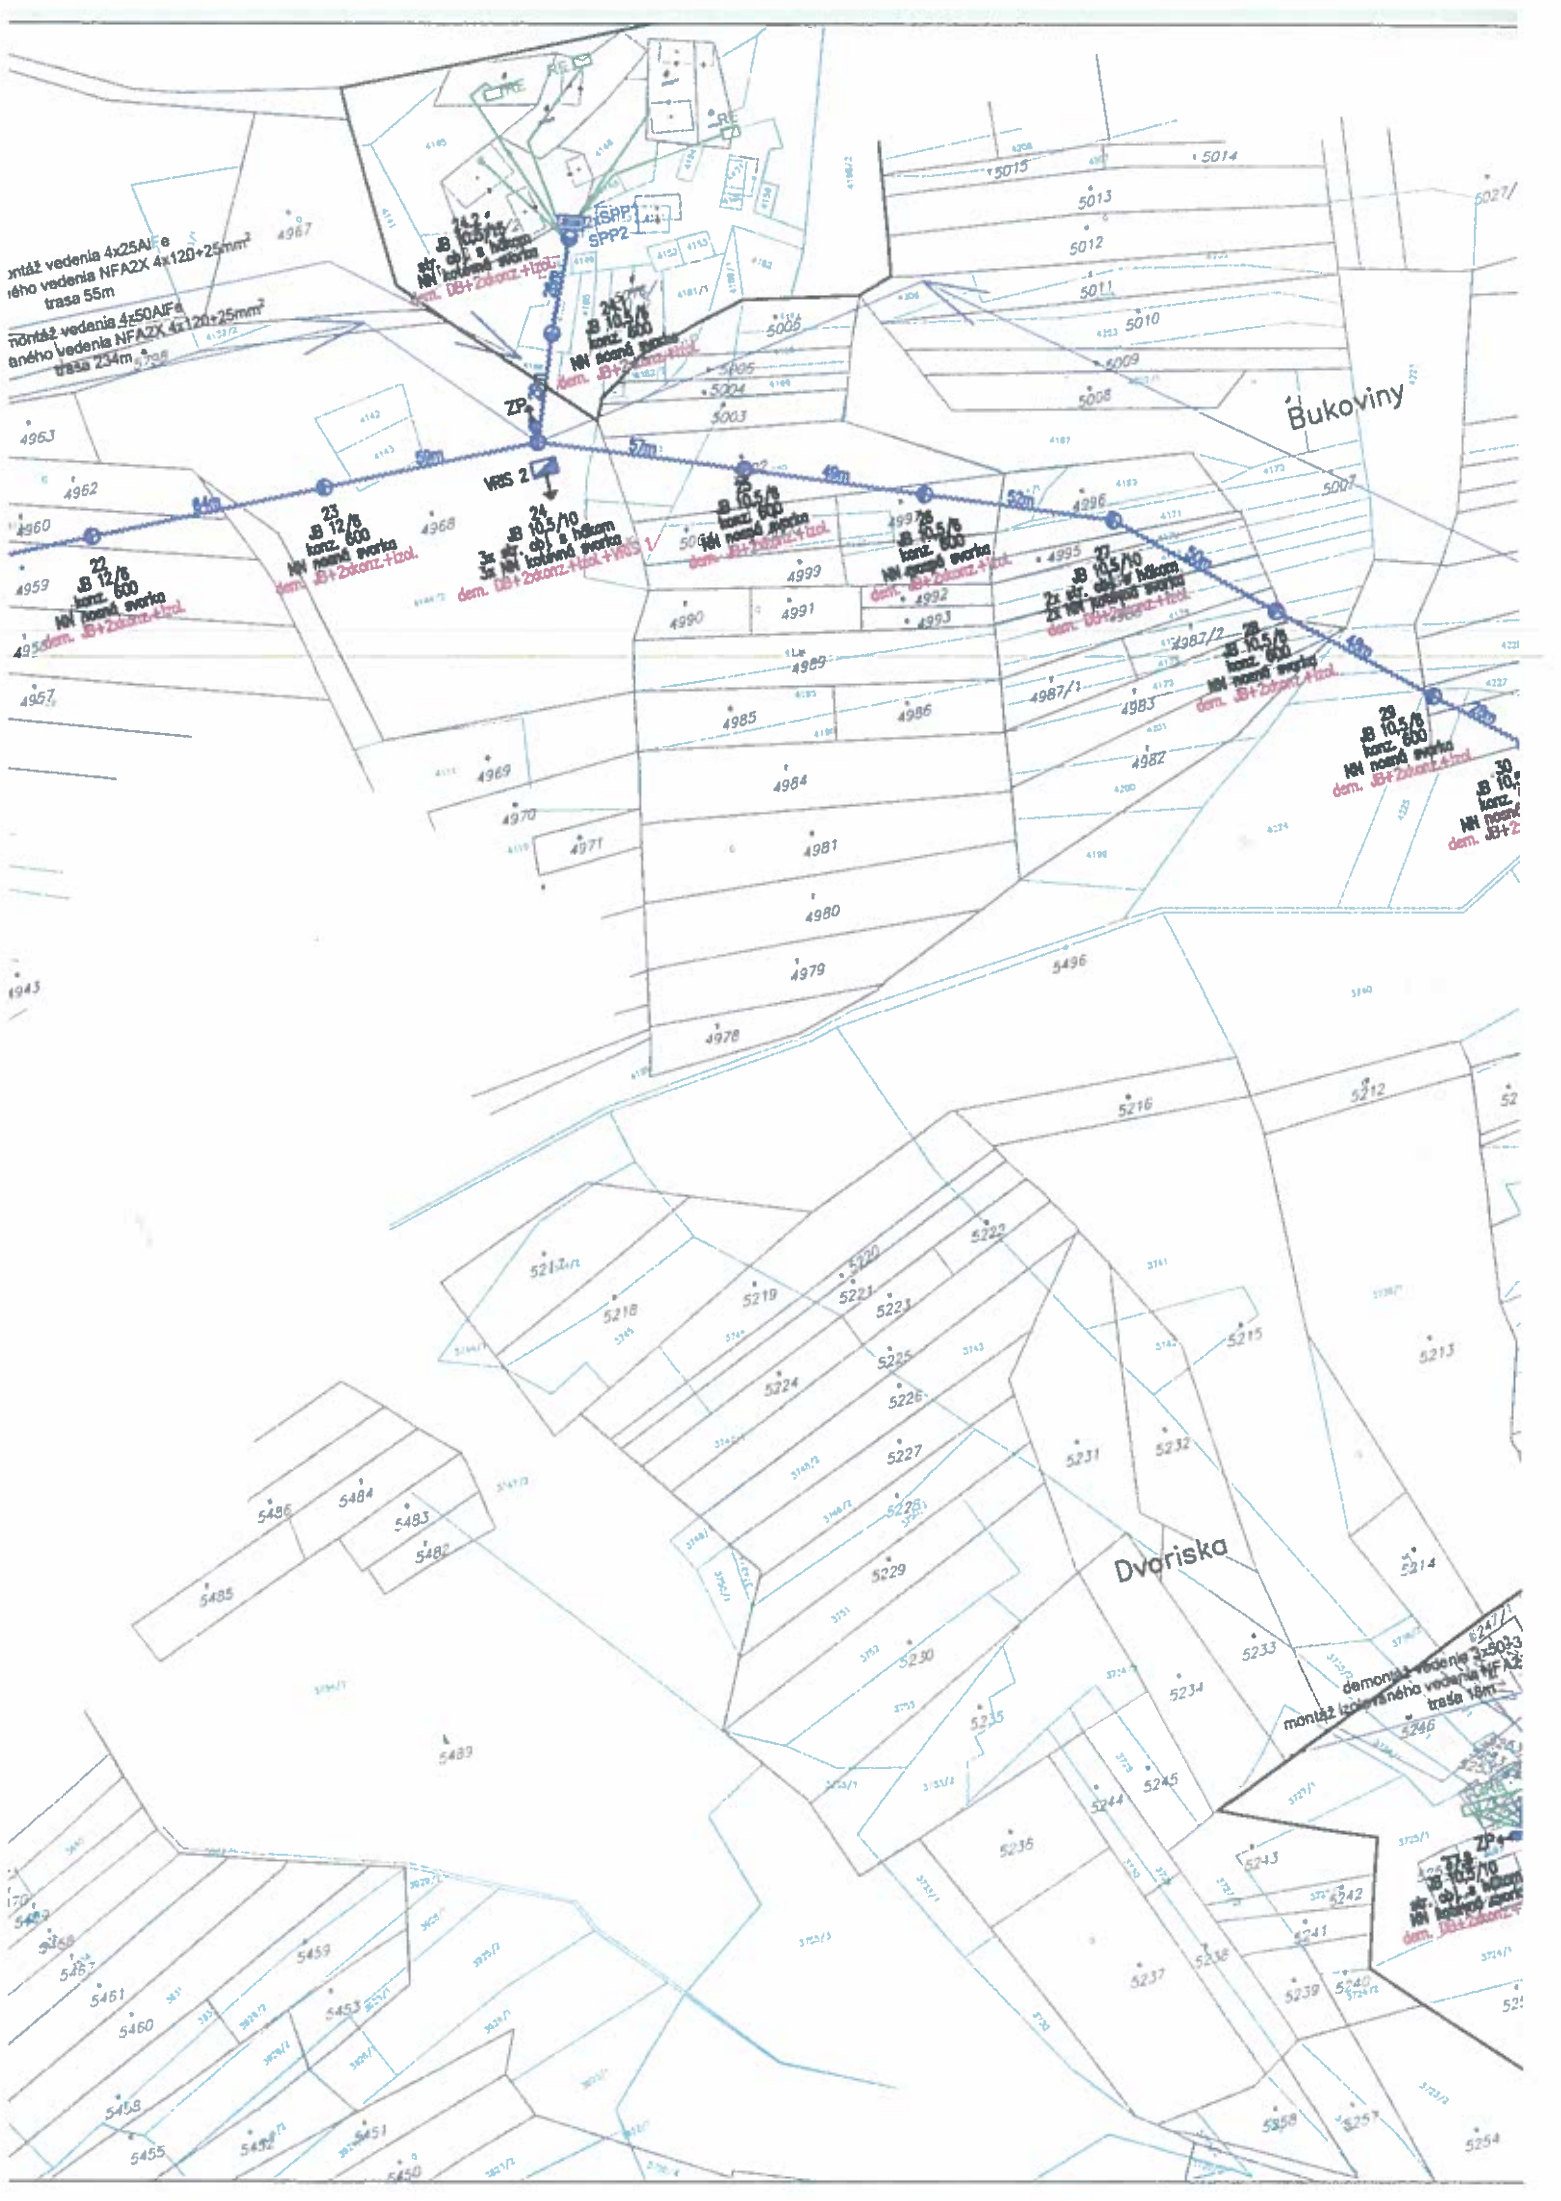

montáž vedenia 4x25AlFe
reho vedenia NFA2X 4x120+25mm²
trasa 55m


montáž vedenia 4x50AlFe
reho vedenia NFA2X 4x120+25mm²
trasa 234m

Bukoviny

Dvoriska

demonitáž vedenia 3x50+3
montáž izolovaného vedenia NFA2
trasa 18m


JB 10.5/6
NH nosná svorka
dem. JB+Zakonz.+kol.

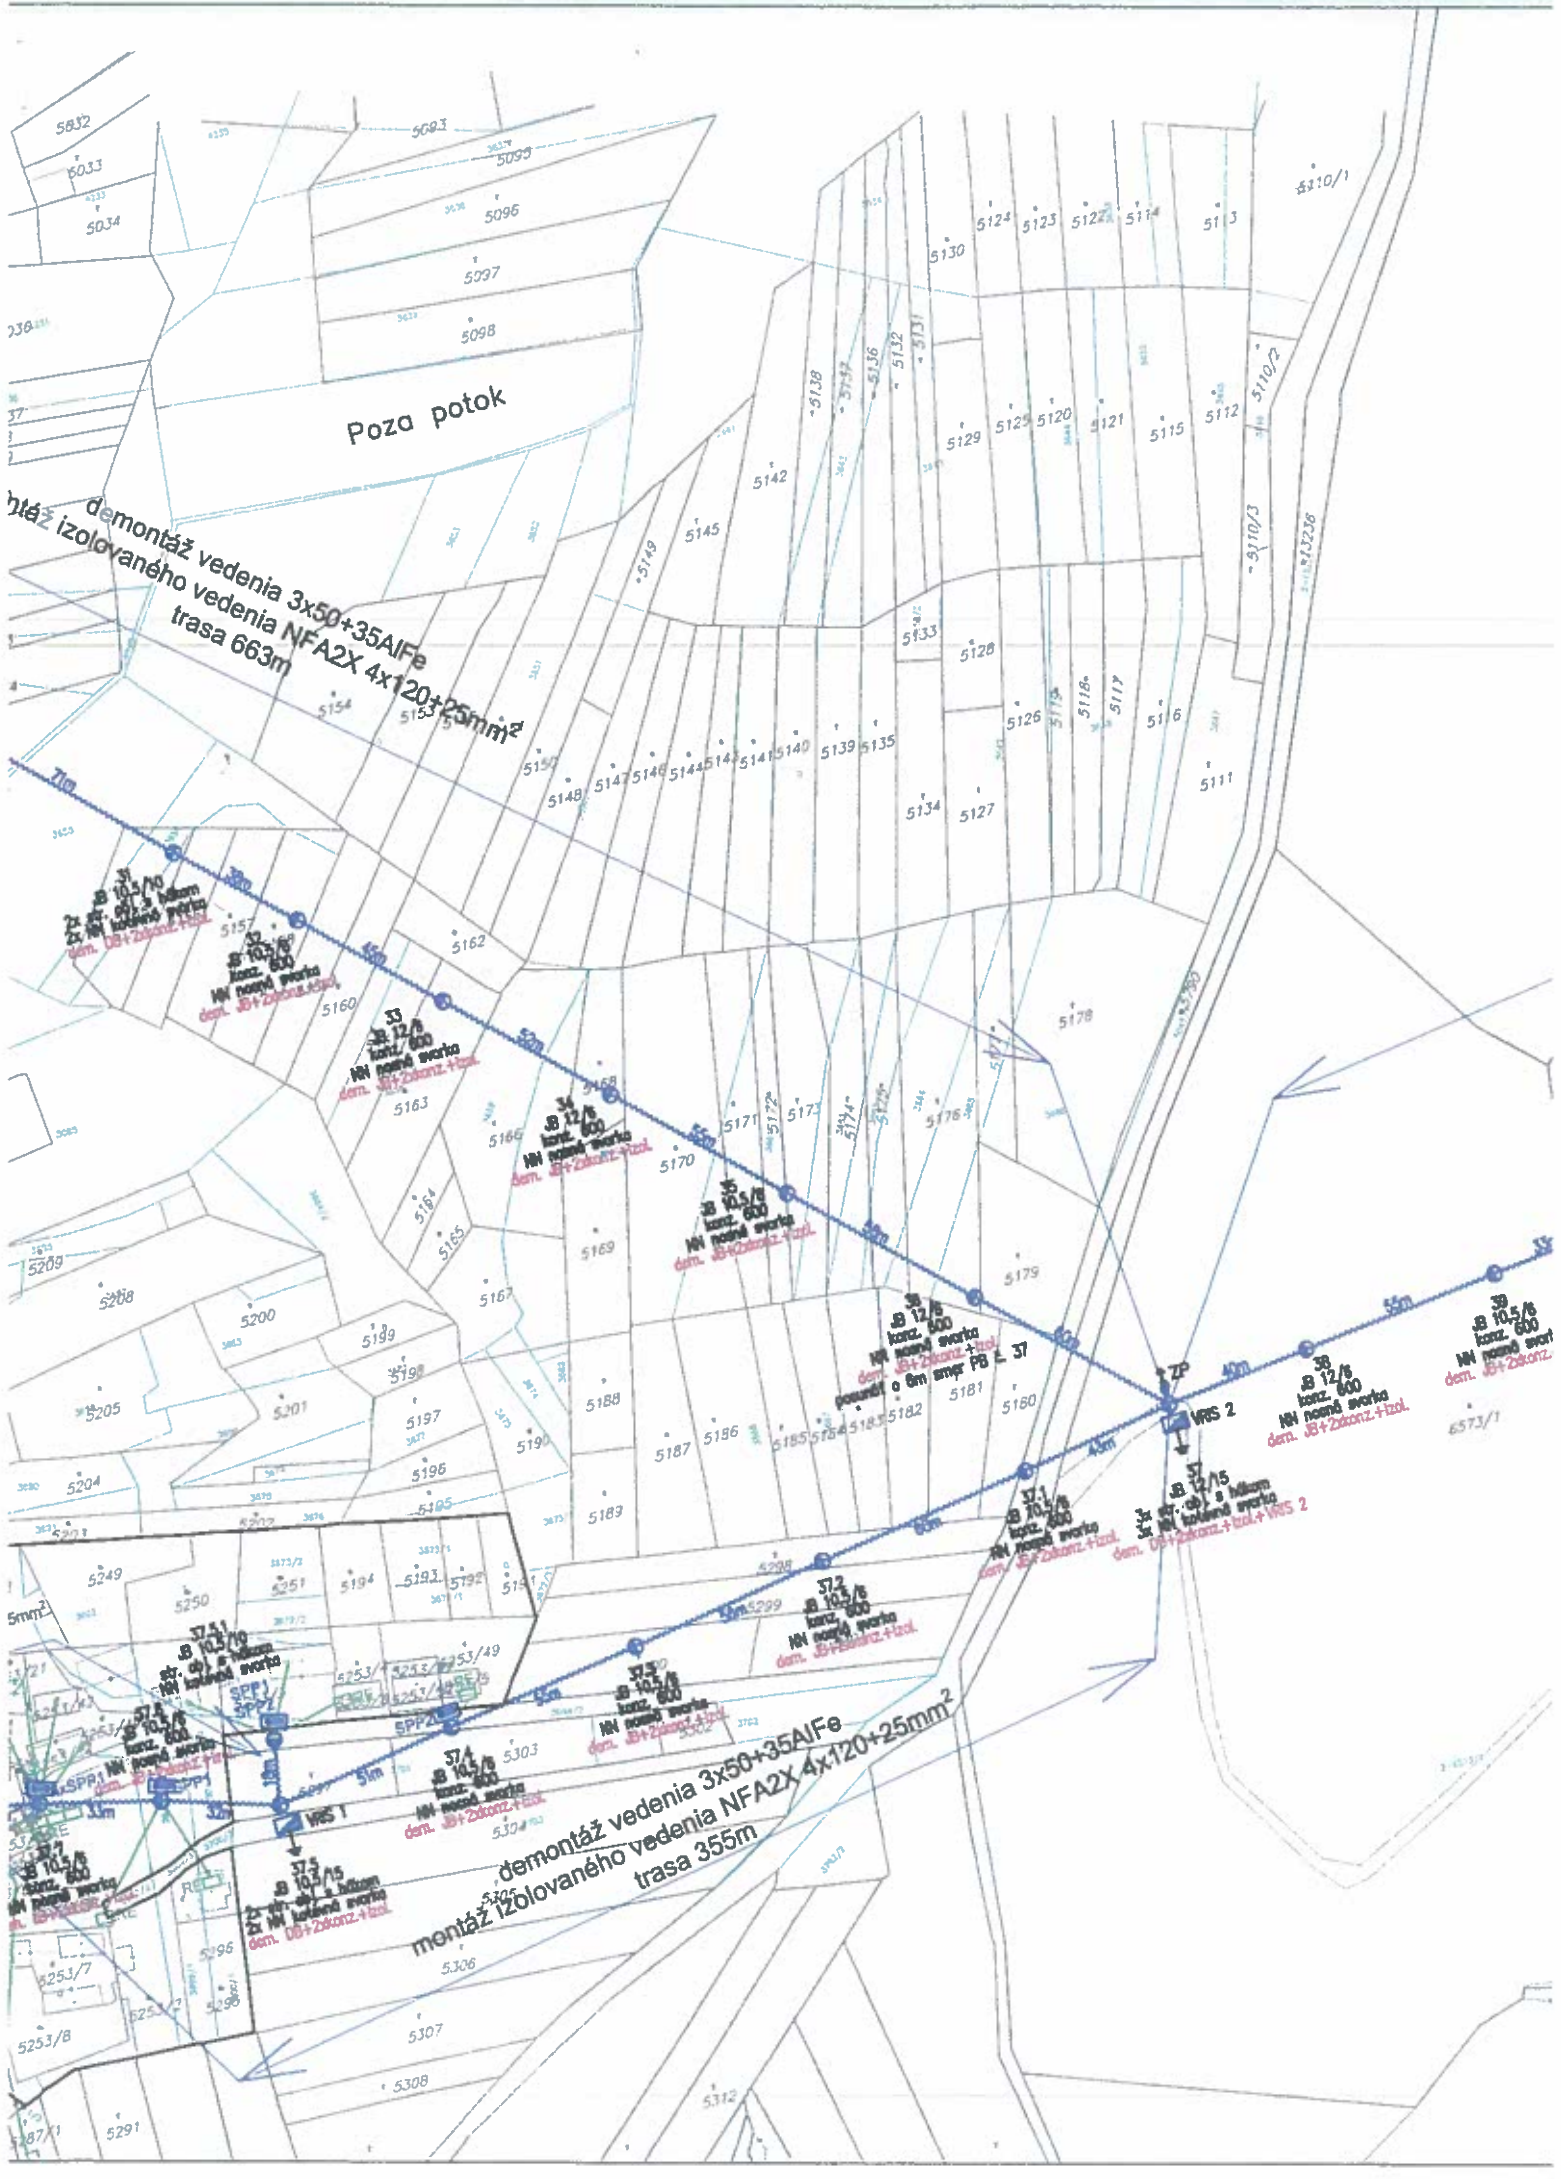

Poza potok

demontáž vedenia 3x50+35AlFe
trasa 663m
montáž izolovaného vedenia NFA2X 4x120+25mm²

demontáž vedenia 3x50+35AlFe
trasa 355m
montáž izolovaného vedenia NFA2X 4x120+25mm²

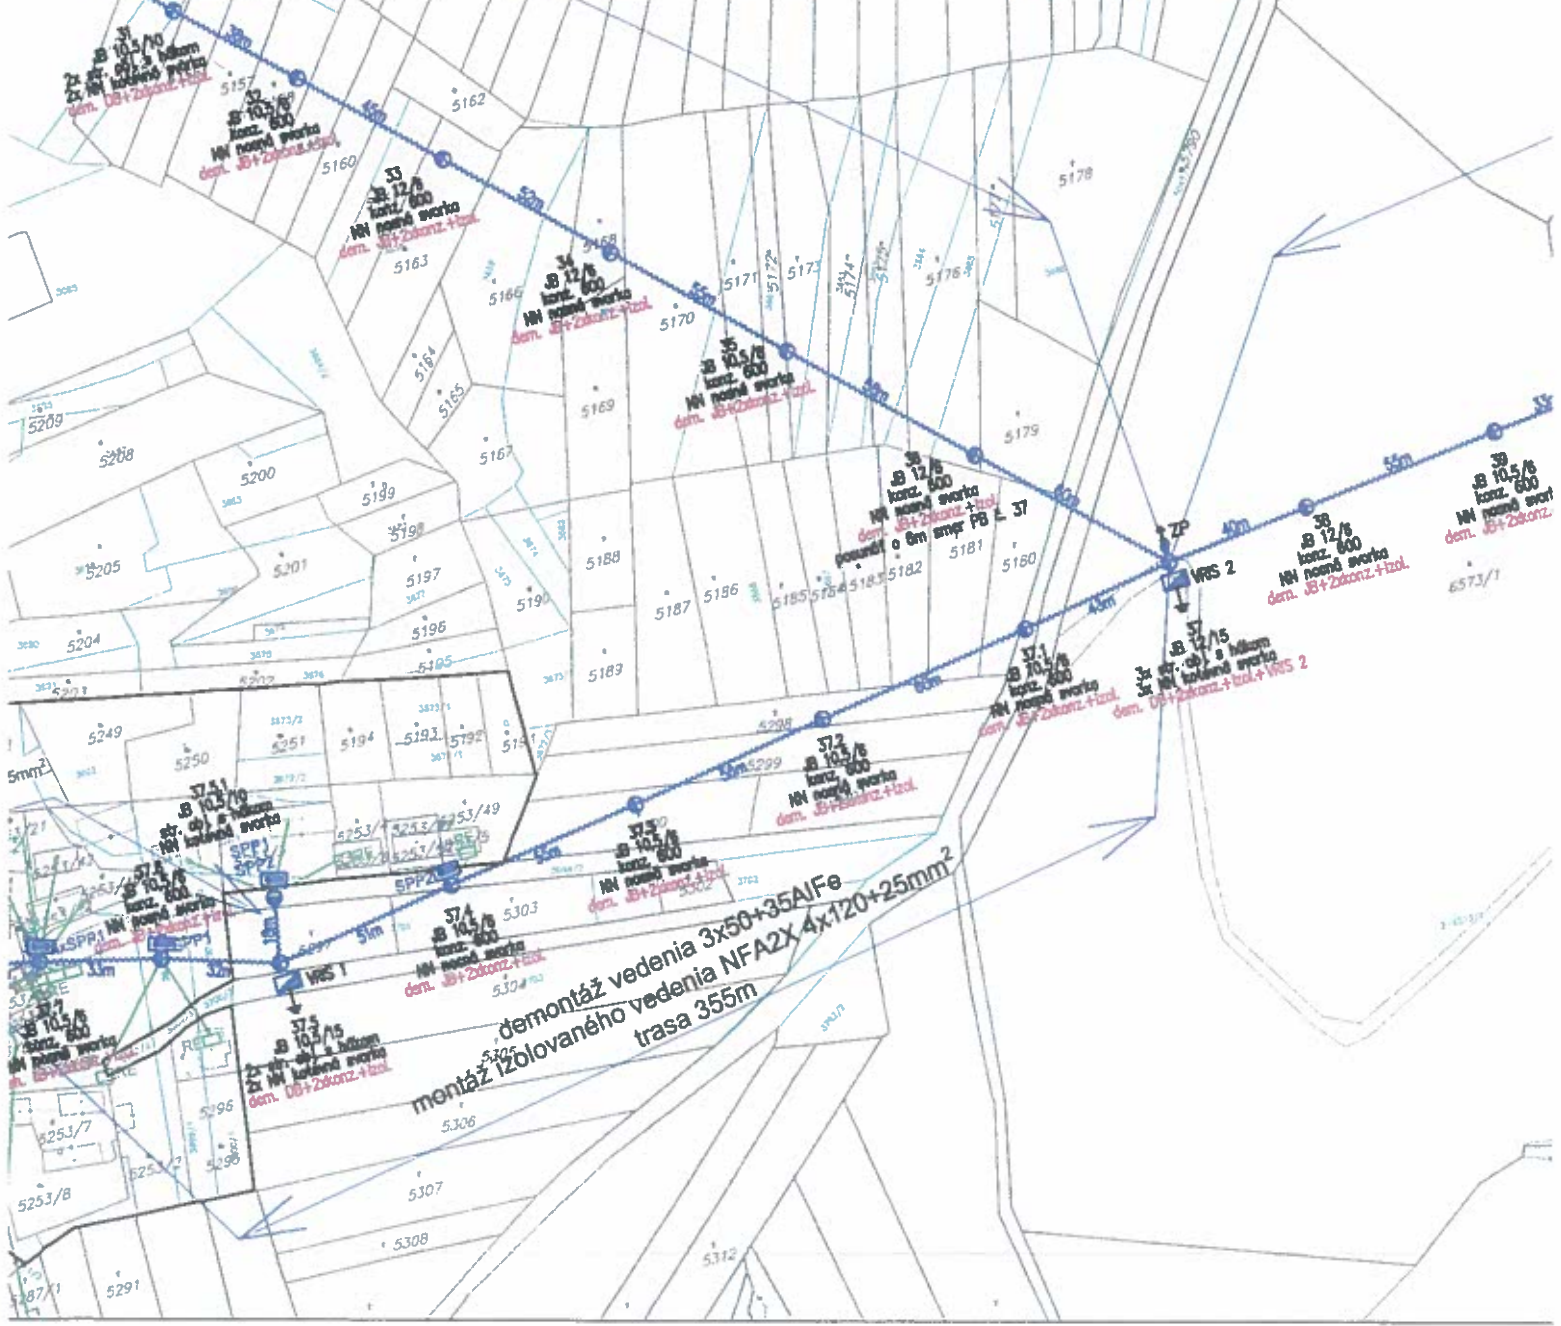


demontáž vedenia 4x50AlFe
montáž izolovaného vedenia NFA2X 4x120+25mm²
trasa 606m

VN sieť

- demontáž úsekového odpojovača
- 114/vv/tutise skalicanovia, ktorý je súčasťou trafostanice
- nový polstkový spodok PS-E 25/100+3EK7 na trafostanici
- 114/vv/tutise skalicanovia
- demontáž a znovu montáž vedenia DISTRI 3x50+50 mm² 1
- montáž nového vzdušného VN káblové vedenie DISTRI 3x
- výmena jedného podperného bodu a 18 nových podperných bodov
- vodorovný úsekový odpojovač UVEI 25400, ZAKL, JB, 12, 13 pre trafostanicu 114/vv/tutise skalicanovia
- zvislý úsekový odpojovač OTE 25400-32, 3EK7, SB, BS, 12, 13 pre novú trafostanicu
- montáž novej jednotípovej trafostanice do 400kVA s osadeným TR 180 kVA so skriňou SVS s NN rozvádzačom RST so spúšťou 400A s 5 vývodmi 400A a 2 vývodmi 160A
- ekvipotenciálne kruhy okolo TS a UO

NN sieť

- vodiče:
- NFA2X 4x120+25mm² - 2722m/trasa 2582m
- zvod do VRIS
- (N)AYY-J 3x120+70mm² 10m)
- rozpojovacie skrine:
- VRIS 1 - 1 kus
- VRIS 2 - 4 kusy
- uzemňovacia sústava
- 10 x zemná doska ZD 01+ vodič FeZn 50mm² 10m
- zvodnice prepätia 10 sed
- príslušenstvo pre uchytenie a ukočtenie závesného vodiča
- rekonštrukcia domových prípojk
- nové HDS SPP1 a SPP2

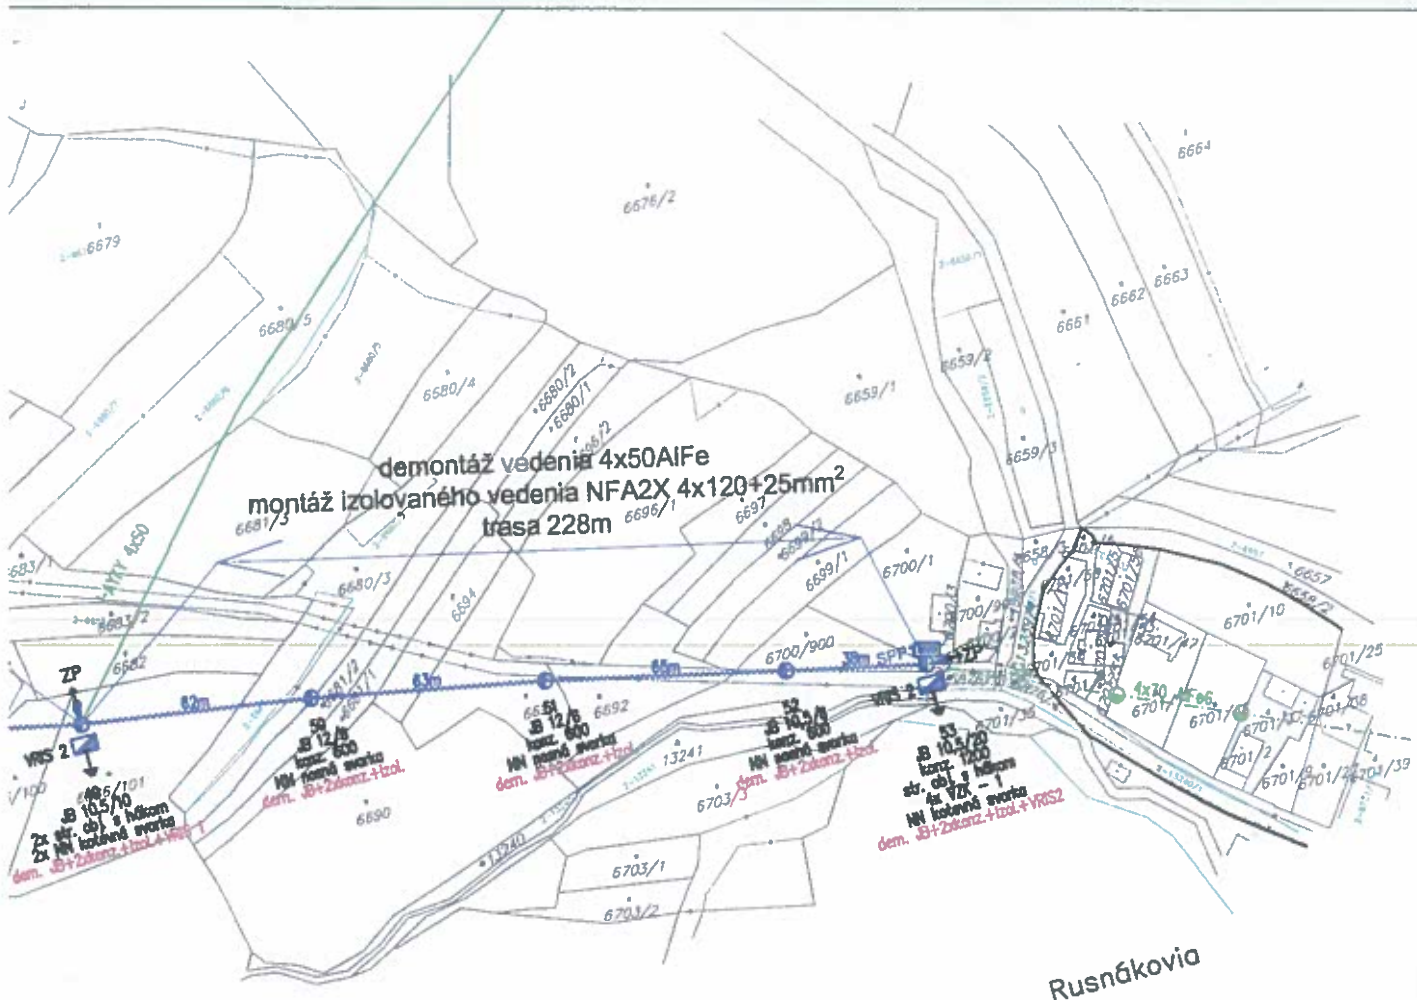

ENData, s.r.o., Poľanová 1578/37, 029 01 Námestovo, tel. č. 0905 495 028, email: endata@endata.sk				
	Vypracoval:	Kontroloval:	Zodp.projektant:	Formát: 1050x297
	Ing. Bombjak P.	Ing. Šimurda.T	Ing. Šimurda.T.	Stupeň: PSP/RP
				Dátum: 12/2020
Investor: Stredoslovenská distribučná, a.s. Pri Rajčianke 2927/8 010 47 Žilina				
Stavba: 14081 Terchová - Horná Tížina - Zahusenie TS a rekonštrukcia NNS	Miesto stavby:		Terchová	
	Mierka:		1:2000	
	List č.:		2	
Obsah: Situácia rozvodu, navrhovaný stav	Č. výkresu:		2	