

Ing. Michal Weiner s manželkou, Dubová 29, 010 07 Žilina
v.z. Ing. Katarína Ihnatišinová aut.arch., Karpatská 9A/8402, 010 08 Žilina

OBEC TERCHOVÁ	
Sv. Cyrila a Metoda 96/10 Terchová	
Dátum:	16. 08. 2017
Číslo zápisnice:	2/10
Prílohy:	1 výkresy

Stavebný úrad Terchová
/ Ing. Homzová/
Sv. Cyrila a Metoda 96/10
Terchová

Vec: **Žiadosť o vydanie územného rozhodnutia**

Žiadam o vydanie územného rozhodnutia na stavbu

názov: **REKREAČNÝ OBJEKT, žumpa, prípojky inžinierskych sietí**
miesto: **REKREAČNÝ DOM**
Terchová - Ižinka
parcela: 16 404/126
investor: WEINER Michal s manželkou
účastníci konania: 16 404/ 160
16 404/ 130
17 104
16 404/ 128

Za vybavenie ďakujem a ostávam s pozdravom

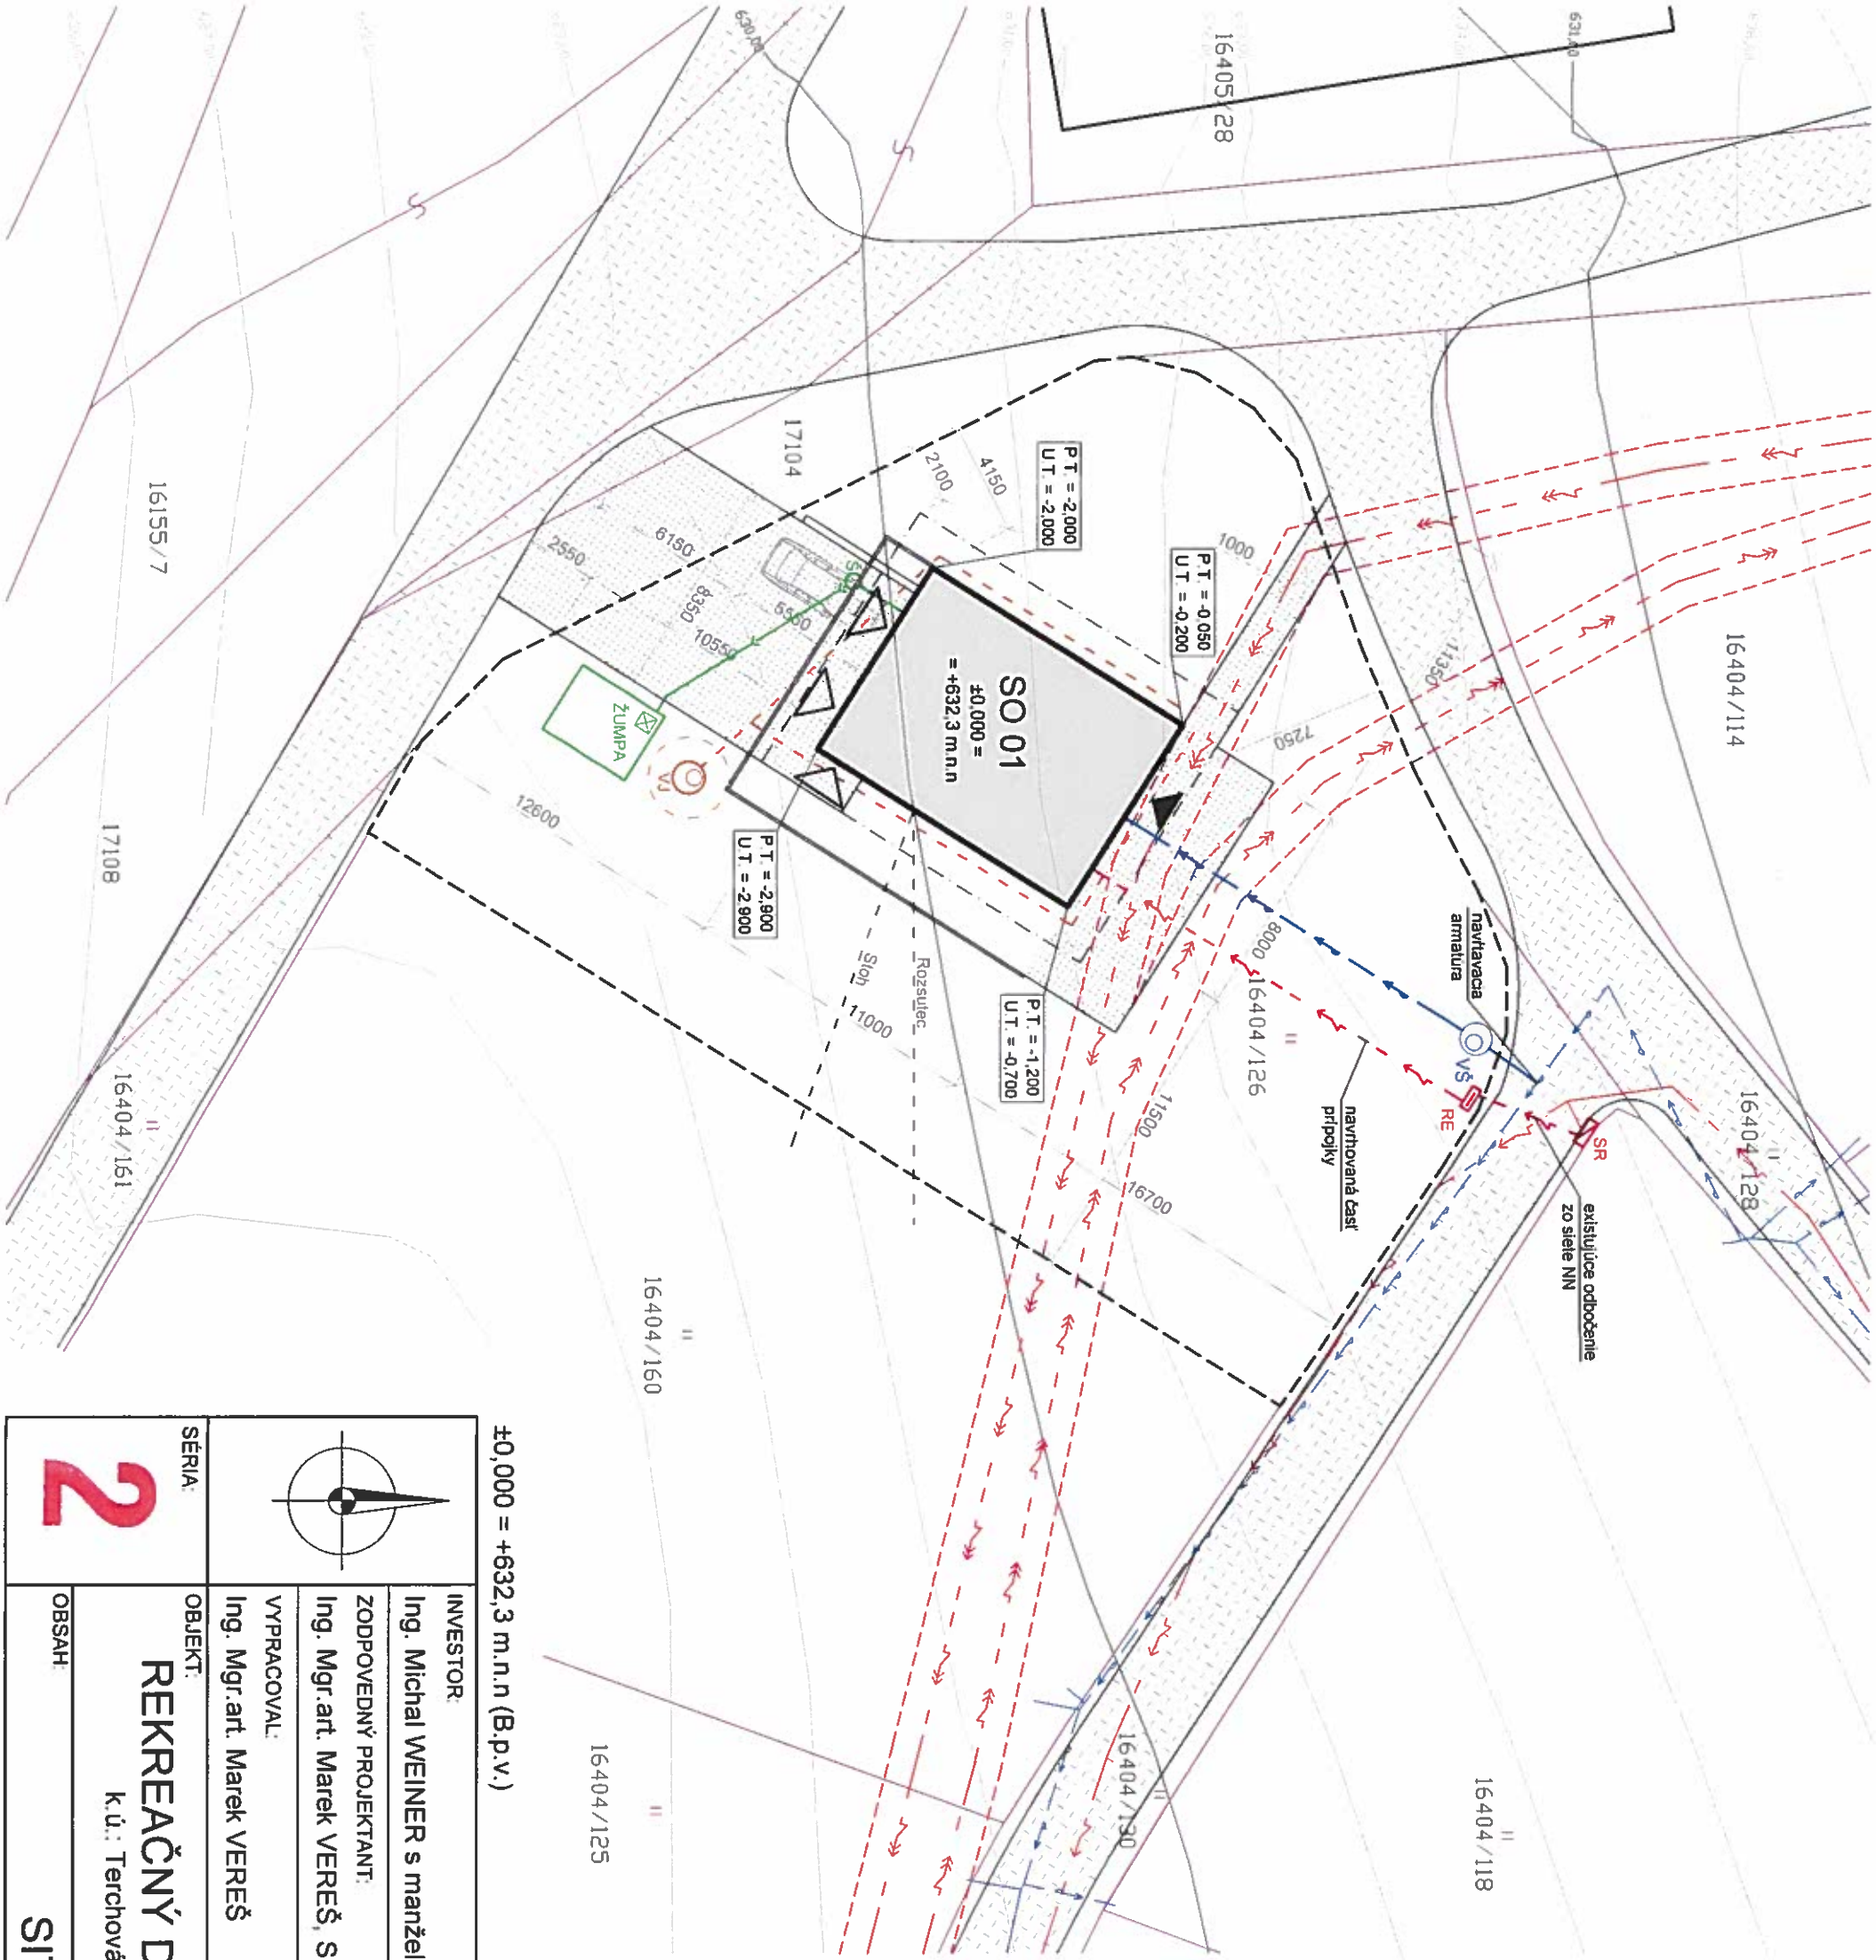
Ing. IHNATIŠINOVÁ KATARÍNA
Karpatská 9A/8402
010 08 Žilina
.....
Ing. K. Ihnatišinová aut.arch.

Kontakt : 0903 545 020 ihnatisinova@optimareal.sk

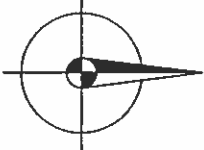
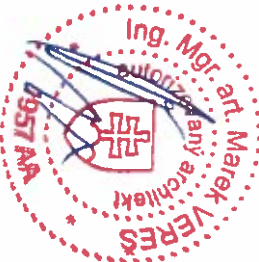
LEGENDA

- NAVRHOVANÝ OBJEKT
- RIEŠENÝ POZEMOK
- HLAVNÝ VSTUP DO OBJEKTU
- VEDLAŠÍ VSTUP DO OBJEKTU
- NAVRHOVANÉ SPEVNENÉ PLOCHY
- MIESTNA OBSLUŽNÁ KOMUNIKÁCIA
- 711/53

HRANICA PARCELY, ČÍSLO PARCELY
- OSTATNÉ EXISTUJÚCE OBJEKTY
- NADMORSKÁ VÝŠKA, VRSTEVNICA
- NAVRHOVANÁ VODOVODNÁ PRÍPOJKA
- VEREJNÝ VODOVOD
- VODOMERNÁ ŠACHTA
- DAŽĎOVÁ KANALIZÁCIA, DRENÁŽ
- VS AKOVACIA JAMA
- SPLAŠKOVÉ KANALIZAČNÉ POTRUBIE
- ZEMNÉ ELEKTRICKÉ VEDENIE NN
- NAVRHOVANÁ ELEKTRICKÁ PRÍPOJKA NN
- ZEMNÉ KÁBLOVÉ VEDENIE VN
- OCHRANNÉ PÁSMO OKOLO EL. VEDENIA VN



±0,000 = +632,3 m.n.n (B.p.v.)

		INVESTOR: Ing. Michal WEINER s manželkou, Dubová 29, 010 07 Žilina		
SÉRIA: 2		ZODPOVEDNÝ PROJEKTANT: Ing. Mgr.art. Marek VEREŠ, Slnecná 528/107, 013 13 Kónská		
OBJEKT: REKREAČNÝ DOM, NOVOSTAVBA k.ú.: Terchová, č. parcely: 16404/126		VYPRACOVAL: Ing. Mgr.art. Marek VEREŠ		
OBSAH: SITUÁCIA		FORMÁT: 2x44		
		DÁTUM: 04/2017		
		ÚČEL: PSP		
		PROFESIA: ARCHITEKT		
		MIERKA: 1:250		VÝKR č. 01.

