

OBEC TERCHOVÁ

Ul. Sv. Cyrila a Metoda č. 96 , 013 06 Terchová

č.j. 2019/983

V Terchovej dňa 13.05.2019

č. tel.:041/5695554

Vybavuje: Ing. Homzová

STAVEBNÉ POVOLENIE

Navrhovateľ	Peter HERUD a manž. Mgr. Katarína HERUDOVÁ
Adresa	Za Mlynom 72/8 , 013 06 Terchová

podali dňa 24.04.2019 žiadosť o vydanie stavebného povolenia

na stavbu	Rodinný dom , prípojky inž. sietí
-----------	--

Obec Terchová ako príslušný stavebný úrad podľa § 117 zákona č. 50/1976 Zb. o územnom plánovaní a stavebnom poriadku /stavebný zákon/ v znení neskorších predpisov /ďalej len stavebný zákon/, prerokoval žiadosť stavebníka podľa § 39a odst. 4 stavebného zákona v územnom konaní o umiestnení stavby spojenom so stavebným konaním a po posúdení a preskúmaní žiadosti o stavebné povolenie podľa § 37, § 62 v spojitosti s § 63 stavebného zákona rozhodol takto:

Stavba: Rodinný dom , prípojky inž. sietí

v kat. území	Terchová
na pozemku parc. č.	C KN 1715/25, 1715/30 z pôvodnej C KN 1715/26

sa podľa § 66 stavebného zákona a § 10 vyhl. č. 453/2000 Z.z., ktorou sa vykonávajú niektoré ustanovenia stavebného zákona

POVOĽUJE

Pre umiestnenie a projektovú prípravu stavby sa určujú tieto podmienky:

1. Polohové, výškové a architektonické :

Novostavba rodinného domu bude realizovaná na pozemkoch parc. č. C KN 1715/25, 1715/30 z pôvodnej C KN 1715/26 v k.ú. Terchová tak, že z južnej strany bude dodržaná odstupová vzdialenosť od spoločnej hranice pozemkov v najkratšej spojnici 10,40m, zo severnej strany 2,15m v najkratšej spojnici, zo západnej strany 11,50m a z východnej strany 5,95m v najkratšej spojnici od spoločných hraníc pozemkov. Novostavba rodinného domu – dvojpodlažný objekt s čiastočným podpivničením o pôdorysných rozmeroch 10,00m x 13,50m bude zastrešená sedlovou strechou s orientáciou hrebeňa strechy V –Z a výškou hrebeňa strechy + 5,98m meranej od úrovne podlahy 1. nadzemného podlažia a - 2,93m od úrovne upraveného terénu, t.j. celková výška novostavby bude 8, 91m. Spevnené plochy pre odstavenie motorových vozidiel budú zrealizované v severozápadnom rohu parc.č. C KN 1715/28 k.ú. Terchová v nadväznosti na existujúcu niveletu miestnej komunikácie.

2. Stavba bude realizovaná presne podľa dokumentácie overenej v stavebnom konaní, ktorá je súčasťou tohto rozhodnutia. Prípadné zmeny nesmú byť vykonávané bez predchádzajúceho povolenia stavebného úradu.

Projekt stavby spracoval : **Ing. Dušan Križo, Dolný Kubín.**

3. Pri uskutočňovaní stavby je nutné dodržiavať predpisy týkajúce sa bezpečnosti práce a technických zariadení a dbať o ochranu zdravia osôb na stavenisku.

4. Pri stavbe budú dodržané ustanovenia vyhlášky č. 532/2002 Z.z. ,ktorou sa ustanovujú podrobnosti o všeobecných technických požiadavkách na výstavbu a príslušné STN.

5. Stavba bude dokončená najneskôr do **3 rokov odo dňa nadobudnutia právoplatnosti stavebného povolenia a po jej ukončení podá stavebník návrh v zmysle § 79 stavebného zákona na vydanie kolaudačného rozhodnutia.**

6. Stavbu bude uskutočňovať investor svojpomocne , odborný dozor nad realizáciou stavebných prác bude vykonávať odborne spôsobilá osoba v zmysle ustanovení stavebného zákona : **Ing. Martin Drengubiak, Zázrivá - Stred.**

7. Vzhľadom na to, že stavebný úrad upúšťa od vytýčenia priestorovej polohy stavby právnickou alebo fyzickou osobou na to oprávnenou, za súlad priestorovej polohy s dokumentáciou zodpovedá investor stavby.

8. Podmienky napojenia na technické siete a úprava staveniska:

- Počas výstavby je potrebné viesť stavebný denník.
- **Toto rozhodnutie nenahrádza rozkopové povolenie.**
- Za technické riešenie projektu sú zodpovední projektanti.
- Za úpravu staveniska zodpovedá investor.
- Za prípadné škody spôsobené na susedných nehnuteľnostiach je zodpovedný investor stavby.
- Pred zahájením výstavby je investor povinný odsúhlasiť všetky podzemné

nadzemné vedenia s ich správcami a vytýčiť ich na tvare miesta, a pri realizácii stavebných objektov je nutné dodržať STN o križovaní a priestorovej úprave vedení technického vybavenia ako aj podmienky stanovené správcami inž. sietí.

- Stavenisko bude min. zo severnej strany stavebného pozemku oplotené provizórnym oplotením a spoločná hranica vytýčená oprávnenou osobou.
- Pri stavebných prácach neobťažovať okolie stavby nad prípustnú mieru hlukom a prachom.
- Akékoľvek zmeny stavby vopred odsúhlasiť na stavebnom úrade .

9. Napojenie na inžinierske siete:

- **Zásobovanie vodou** – bude zabezpečené novou vodovodnou prípojkou cez parc.č. C KN 1715/28 k.ú. Terchová s pripojením na verejný vodovod so súhlasom SEVAK, a.s. Žilina.
- **Odkanalizovanie** – splašková kanalizácia rodinného domu bude zaústená do verejnej kanalizácie cez parc.č. C KN 1715/28 k.ú. Terchová so súhlasom SEVAK, a.s. Žilina.
Záchyt dažďových vôd zo strechy bude odvedený odkvapovým systémom do nádrže a vsakovacej jamy.
- **Vykurovanie** – bude riešené ako ústredné teplovodné so zdrojom vykurovania : kotol na plyn s napojením plynovou prípojkou cez parc.č. C KN 1715/28 k.ú. Terchová so súhlasom SPP-D, a.s. Bratislava , doplnkový zdroj – kotol na pevné palivo.
- **Zásobovanie elektrickou energiou** – novou elektrickou NN prípojkou s trasovaním zemného kábla cez parc.č. C KN 1715/28 k.ú. Terchová so súhlasom SSD, a.s. Žilina.
- **Prístup na pozemok** – prostredníctvom vjazdu z miestnej cestnej komunikácie , ktorého úprava bude vyhotovená v nadväznosti na existujúcu niveletu komunikácie.

10. Stanoviská, vyjadrenia dotknutých orgánov :

- vyjadrenie Slovak Telekom, a.s., Bratislava pod č. 6611815768 zo dňa 03.06.2018
Na základe Vašej žiadosti o vyjadrenie Vám Slovak Telekom , a.s. dáva nasledovné stanovisko pre vyznačené záujmové územie. **Nedôjde do styku** so sieťami elektronických komunikácií (ďalej len SEK) spoločnosti Slovak Telekom, a.s. alebo DIGI SLOVAKIA, s.r.o..
- Existujúce zariadenia sú chránené ochranným pásmom (§68 zákona č.351/2011Z.z.) a zároveň je potrebné dodržať ustanovenie §65 zákona č. 351/2011 Z.z. o ochrane proti rušeniu.
- Vyjadrenie stráca platnosť uplynutím doby platnosti uvedenej vyššie vo vyjadrení, v prípade zmeny vyznačeného polygónu, dôvodu žiadosti, účelu žiadosti, v prípade ak uvedené parcelné číslo v žiadosti nezodpovedá vyznačenému polygónu alebo ak si stavebník nesplní povinnosť podľa bodu 3 .
- Stavebník alebo ním poverená osoba je povinná v prípade, ak zistil, že jeho zámer, pre ktorý podal uvedenú žiadosť je v kolízii so SEK Slovak Telekom, a.s. alebo zasahuje do ochranného pásma týchto sietí (najneskôr pred spracovaním projektovej dokumentácie stavby), vyzvať spoločnosť Slovak Telekom, a.s. na stanovenie konkrétnych podmienok ochrany alebo preloženia SEK prostredníctvom zamestnanca spoločnosti povereného správou sietí :

Rastislav Kubík, rastislav.kubik@telekom.sk, +421415001398

- V prípade, ak na Vami definovanom území v žiadosti o vyjadrenie sa nachádza nadzemná telekomunikačná sieť, ktorá je vo vlastníctve Slovak Telekom, a.s., je potrebné zo strany žiadateľa zabezpečiť nadzemnú sieť proti poškodeniu alebo narušeniu ochranného pásma.
 - Nedodržanie vyššie uvedených podmienok ochrany zariadení je porušením povinností podľa §68 zák.č.351/2011Z.z. o elektronických komunikáciách v platnom znení.
 - V prípade, ak na Vami definovanom území v žiadosti o vyjadrenie sa nachádza nadzemná telekomunikačná sieť, ktorá je vo vlastníctve Slovak Telekom, a.s. a DIGI SLOVAKIA, s.r.o. je potrebné zo strany žiadateľa zabezpečiť nadzemnú sieť proti poškodeniu alebo narušeniu ochranného pásma.
 - Žiadateľa zároveň upozorňujeme, že v prípade, ak plánuje napojiť nehnuteľnosť a telekomunikačnú sieť úložným vedením, je potrebné do projektu pre územné rozhodnutie doplniť aj telekomunikačnú prípojku.
- vyjadrenie Stredoslovenskej distribučnej, a.s. Žilina pod č. 4300082704 zo dňa 18.01.2018
- V predmetnej lokalite katastra Terchová KN 1715/28 sa **nachádzajú** energetické zariadenia v majetku SSD, a.s. – nadzemné VN vzdušné vedenia a podperné body. Zakreslenú orientačnú trasu týchto vedení prikkladáme na situačnom výkrese ako prílohu vyjadrenia
 - Zároveň si Vás dovoľujeme upozorniť, že v danej lokalite sa môžu nachádzať aj vedenia tretích osôb.
 - Presnú trasu podzemných káblových vedení v majetku SSD, a.s. na základe objednávky vytýči určený pracovník SSE-D, a.s.
 - Pripojenie do distribučnej sústavy SSD bude realizované v zmysle platných STN a zákona 251/2012 Z.z.. Ako odovzdávacie miesto a bod napojenia určujeme spínací a istiaci prvok : SPP.2/40A. Odsúhlasená prúdová hodnota hlavného ističa pred elektromerom $I_n = 3 \times 25A$.
 - Montáž elektrickej prípojky – zvod po stĺpe káblom AYKY 4x25mm² a istiacu skriňu SPP2/40A umiestnenú na stĺpe Vám zabezpečí výlučne SSE-D po splnení podmienok pripojenia definovaných v tomto vyjadrení, pripojovacej zmluve a po zaplatení pripojovacieho poplatku na účet SSE-D + ďalších 10 podmienok vyjadrenia .
- vyjadrenie SPP – Distribúcie, a.s. Žilina pod č. TD/617/ZA/AŠ/2018 zo dňa 17.07.2018
- SPP-D, ako prevádzkovateľ distribučnej siete podľa ustanovení zákona č. 251/2012 Z.z. o energetike a o zmene a doplnení niektorých zákonov v znení neskorších predpisov (ďalej len „Zákon o energetike“) súhlasí s realizáciou vyššie uvedenej stavby za dodržania podmienok :
 - Stavebník je povinný dodržať ochranné a bezpečnostné pásma existujúcich plynárenských zariadení v zmysle § 79 a § 80 Zákona o energetike .(STL plynovod D 32PE).
 - Stavebník je povinný pri realizácii stavby dodržať minimálne vzájomné vzdialenosti medzi navrhovanými plynárenskými zariadeniami a existujúcimi nadzemnými a podzemnými objektmi a inžinierskymi sieťami v zmysle STN 73 6005, STN 73 3050 a TPP 906 01.

- Pred realizáciou zemných prác a pred začatím vykonávania iných činností je stavebník povinný zabezpečiť prostredníctvom príslušných prevádzkovateľov presné vytýčenie všetkých existujúcich podzemných vedení.
 - Stavebník je povinný realizovať výkopové práce vo vzdialenosti menšej ako 1,50m na každú stranu od obrysu existujúcich plynárenských zariadení v súlade s STN 73 3050 až po predchádzajúcom vytýčení plynárenských zariadení **výhradne ručne** bez použitia strojových mechanizmov. + ďalších 14 bodov vyjadrenia
- vyjadrenie SEVAK, a.s. Žilina pod č. O18014431 zo dňa 27.06.2018
Ako dotknutý orgán dávame súhlasné stanovisko pri dodržaní podmienok :
- Stavebník pred zahájením zemných prác požiada o vytýčenie podzemných vedení, ktoré sa nachádzajú v záujmovom území a zabezpečí , aby pri realizácii VP a KP bola dodržaná STN 73 6005 pri súbahu a križovaní VP a KP s ostatnými vedeniami.
 - Na meranie spotreby vody bude osadené meradlo $Q_n = 2,5\text{m}^3/\text{hod}$. DN20. Fakturačný vodoměr a navrtavací pás dodá SEVAK, a.s. s osadením vodomeru vo vodomernej zostave.
 - Do splaškovej kanalizácie zaústiť len splaškové O.V. Kvalita vypúšťaných odpadových vôd musí zodpovedať stanoveným limitom znečistenia uvedených v kanalizačnom poriadku VK Žilina.
 - V zmysle zákona č.442/2002Z.z. o verejných vodovodoch a kanalizáciách § 4 ods.8 vlastník vodovodnej prípojky je povinný zabezpečiť opravy a údržbu vodovodnej a kanalizačnej prípojky na vlastné náklady.
 - Pred zásypom vodovodnej a kanalizačnej prípojky prizvať pracovníkov SEVAK, a.s. ku kontrole stavu vykonaných prác a umiestnenia vodomernej šachty aj k tlakovej skúške vodovodnej prípojky (vykonať podľa STN EN 805)+ ďalších bodov vyjadrenia.
- vyjadrenie Okresný úrad Žilina, odbor starostlivosti o životné prostredie, oddelenie ochrany prírody a vybraných zložiek ŽP pod č. OU-ZA-OSZP3-2018/023977-004/Bal zo dňa 19.06.2018

Okresný úrad Žilina , odbor starostlivosti o životné prostredie , oddelenie ochrany prírody a vybraných zložiek životného prostredia, štátna správa ochrany prírody a krajiny z hľadiska záujmov ochrany prírody a krajiny , nemá námietky k vydaniu územného rozhodnutia k uvedenej stavbe za predpokladu akceptovania a dodržania uvedených podmienok :

- Prípadný nevyhnutný a opodstatnený výrub drevín a krovín bude riešený v zmysle § 47 a § 48 zákona (t.j. na dreviny a kroviny, ktoré na danom pozemku rastú a ktorých výrub podlieha súhlasu orgánu ochrany prírody, bude vydané právoplatné rozhodnutie o súhlase na výrub drevín a krovín v správnom konaní) s možnosťou realizácie v termíne od 01.10 do 30.03 v roku mimo vegetačného obdobia a hniezdenia vtákov.
- V prípade porušenia pôdneho krytu stavebnou činnosťou ako aj sprievodnými aktivitami stavebník zabezpečí opatrenia na zamedzenie šírenia invázných druhov rastlín . Taktiež bude zabezpečované odstraňovanie nepôvodných druhov, ktoré sa samovoľne šíria a vytlačujú pôvodné druhy v zmysle §7 zákona.

- Pri realizácii výkopových prác bude výkop zasypaný v ten istý deň resp. bude zabezpečené, aby do priestoru výkopu nemohli preniknúť živočíchy vrátane drobných zemných cicavcov, obojživelníkov a pod.
- vyjadrenie Okresný úrad Žilina, odbor starostlivosti o životné prostredie, oddelenie ochrany prírody a vybraných zložiek ŽP pod č. OU-ZA-OSZP1-2018/026224-002/Roj zo dňa 15.06.2018
- vyjadrenie Okresný úrad Žilina, pozemkový a lesný odbor pod č. OÚ-ZA-PLO/2019/0190004-02/Sá zo dňa 10.04.2019
Okresný úrad Žilina, pozemkový a lesný odbor odňal poľnohospodársku pôdu natrvalo pre účely výstavby rodinného domu vo výmere 490m² (GP č. 29/2019 zo dňa 11.03.2019) a uložil podmienky na zabezpečenie ochrany poľnohospodárskej pôdy :
 - Zabezpečiť základnú starostlivosť o poľnohospodársku pôdu, na ktorú bolo vydané toto stanovisko až do doby realizácie stavby, najmä pred zaburinením pozemkov a porastom samonáletu drevín.
 - Vykonať skrývku humusového horizontu poľnohospodárskej pôdy a zabezpečiť jej hospodárne a účelné využitie na nezastavanej časti pozemku, resp. jej uložením a rozprestretím na iné parcely poľnohospodárskej pôdy.
 - Po realizácii výstavby za účelom usporiadania evidencie druhu pozemku v katastri nehnuteľnosti podľa §3 ods.2 zákona požiadať o zmenu druhu poľnohospodárskeho pozemku záhrada na zastavanú plochu s predložením porealizačného geometrického plánu, kolaudačného rozhodnutia a tohto stanoviska. Zmenu druhu pozemku vykoná Okresný úrad Žilina, katastrálny odbor.
- vyjadrenie Obce Terchová zo dňa 10.05.2019
Obec Terchová ako príslušný cestný správny orgán vykonávajúci správu a údržbu miestnej komunikácie zároveň upozorňuje, že motorové vozidlá musia byť odstavené na vlastnom pozemku a **nesmú tvoriť prekážku na cestnej komunikácii ani brániť prejazdu cestnou komunikáciou.**
V rámci realizácie stavby prijať také opatrenia, ktoré budú zamedzovať poškodzovaniu a znečisťovaniu pozemných komunikácií.
Ak dôjde počas stavebných prác k znečisteniu pozemných komunikácií, žiadame zabezpečiť ich bezodkladné očistenie.
- 11. Investor stavby zabezpečí zneškodnenie prebytočnej zeminy, stavebných sutí a ostatného odpadu v súlade s § 3 odst. 3 zákona č. 223/2001 Z. z. o odpadoch a v znení neskorších predpisov na povolenej skládke, prípadne na inom mieste v súlade s § 32 zákona č. 50/1976 Zb. stavebného zákona v znení jeho neskorších predpisov na základe rozhodnutia o využití územia.
- 12. Námiety účastníkov konania v stanovenej lehote podľa § 61 stavebného zákona neboli vznesené. Bola vznesená nasledovná pripomienka zo strany p. Juraja Krištofíka, bytom Štefanová 527 : *Pred začatím stavebných prác požadujem vytýčenie spoločnej hranice stavebného pozemku zo severnej strany a vyhotovenie oplotenia ako súčasť zariadenia staveniska. Pripomienke sa vyhovuje v bode č. 8 výrokovej časti .*

O d ô v o d n e n i e

Peter Herud a manž. Katarína , Mgr., bytom Za Mlynom 72/8, 013 06 Terchová podali dňa 24.04.2019 na tunajšom úrade žiadosť o vydanie stavebného povolenia na stavbu: Rodinný dom , prípojky inž. sietí na pozemkoch parc. č. C KN 1715/25, 1715/30 z pôvodnej C KN 1715/26 a trasovaním prípojok inž. sietí cez parc.č. C KN 1715/29 z pôvodnej parc.č. C KN 1715/28 v kat. území Terchová v zlúčenom konaní s územným konaním o umiestnení stavby . Uvedeným dňom bolo začaté konanie.

Obec Terchová, stavebný úrad príslušný podľa § 117 zákona č. 50/1976 Zb. o územnom plánovaní a stavebnom poriadku /stavebný zákon/, v súlade s ustanoveniami § 35 odst.1 a § 61 zák. č. 50/1976 Zb. stavebného zákona v znení zák. č. 103/90 Zb. v znení zák. č. 262/92 Zb. v znení neskorších predpisov oznámil začatie stavebného konania dotknutým orgánom a známym účastníkom konania a súčasne nariadil na prerokovanie predloženej žiadosti ústne pojednávanie spojené s miestnym zisťovaním na deň 10.05. 2019.

Zo strany účastníka konania p. Juraja Krištofika, bytom Štefanová bola vznesená pripomienka , ktorou požiadal stavebníkov o vytýčenie spoločnej hranice pozemkov a realizáciu provizórneho oplatenia, ktorej bolo vyhovené a stavebníci pred zahájením stavebných prác zo severnej strany stavebného pozemku zrealizujú jednoduché oplatenie ako súčasť zariadenia staveniska.

V zmysle predloženej projektovej dokumentácie bude rodinný dom realizovaný s čiastočným podpivničením s osadením do svahovitého terénu , pričom k výkopovým prácam bude prizvaný geológ pre posúdenie vhodnosti zakladania.

Predložená žiadosť bola preskúmaná z hľadísk uvedených v § 37, 62 a 63 stavebného zákona a bolo zistené, že umiestnením a uskutočnením stavby nie sú ohrozené záujmy účastníkov konania.

Dokumentácia stavby spĺňa všeobecné technické požiadavky na výstavbu . Posúdenie stavby si podľa § 63 stavebného zákona vyhradili orgány uvedené vo výroku rozhodnutia, ich stanoviská boli zahrnuté do podmienok rozhodnutia.

Stavebný úrad v priebehu konania nezistil dôvody, ktoré by bránili povoleniu stavby.

Ďalšie dôvody – hlavne dôvody , ktoré viedli k zamietnutiu námietok účastníkov konania
.....XXX.....

Stavebné povolenie stratí platnosť, ak do dvoch rokov odo dňa, keď nadobudlo právoplatnosť, nebude stavba začatá.

Poučenie

Podľa § 54 zákona č. 71/1967 Zb. o správnom konaní v znení neskorších predpisov proti tomuto rozhodnutiu možno podať odvolanie v lehote do 15 dní odo dňa doručenia rozhodnutia na adresu Obce Terchová, Sv. Cyrila a Metoda 96, 013 06 Terchová.

O odvolaní rozhodne Okresný úrad Žilina, odbor výstavby a bytovej politiky.

Rozhodnutie je preskúmateľné súdom po vyčerpaní všetkých možných opravných prostriedkov .

Za toto povolenie sa vyrubuje podľa vyhl. č. 145/95 Z.z. položka 60 o správnych poplatkoch v znení neskorších predpisov správny poplatok vo výške 50,- eur .



Jozef Davidík
Jozef Davidík
starosta obce

Rozhodnutie sa doručí :

Peter Herud, Za Mlynom 72/8, 013 06 Terchová
Mgr. Katarína Herudová, Za Mlynom 72/8, 013 06 Terchová
Ing. Dušan Križo, Bohuňová 13, 026 01 Dolný Kubín
Ing. Martin Drengubiak, Stred 345, 027 05 Zázrivá
Ladislav Lacúch, Za Mlynom 72/8, 013 06 Terchová
Oľga Lacúchová, Za Mlynom 72/8, 013 06 Terchová
Juraj Krištofik, Štefanová 527, 013 06 Terchová
Štefan Kokoška, Vojtaššáka 3148/7, 010 01 Žilina
Ľudmila Gregušová, 013 06 Terchová 730

Na vedomie :

Okresný úrad Žilina, ochr. prírody
Okresný úrad Žilina, odbor pozemkový
Obec Terchová – starosta obce
Stredoslovenská distribučná, a. s. Žilina
Slovak Telekom, a.s. Žilina
SEVAK, a.s. Žilina
SPP-D, a.s. Žilina
spis

Toto rozhodnutie má povahu verejnej vyhlášky (účastníci konania E KN parc.č. 524 k.ú. Terchová vrátane okruhu neznámych účastníkov) a musí byť vyvesené po dobu 15 dní na úradnej tabuli Obce Terchová. Posledný deň vyvesenia je dňom doručenia.


Vyvesené dňa : 14.05.2019

Zvesené dňa :



OBEC
TERCHOVÁ

SITUÁCIA M 1:500

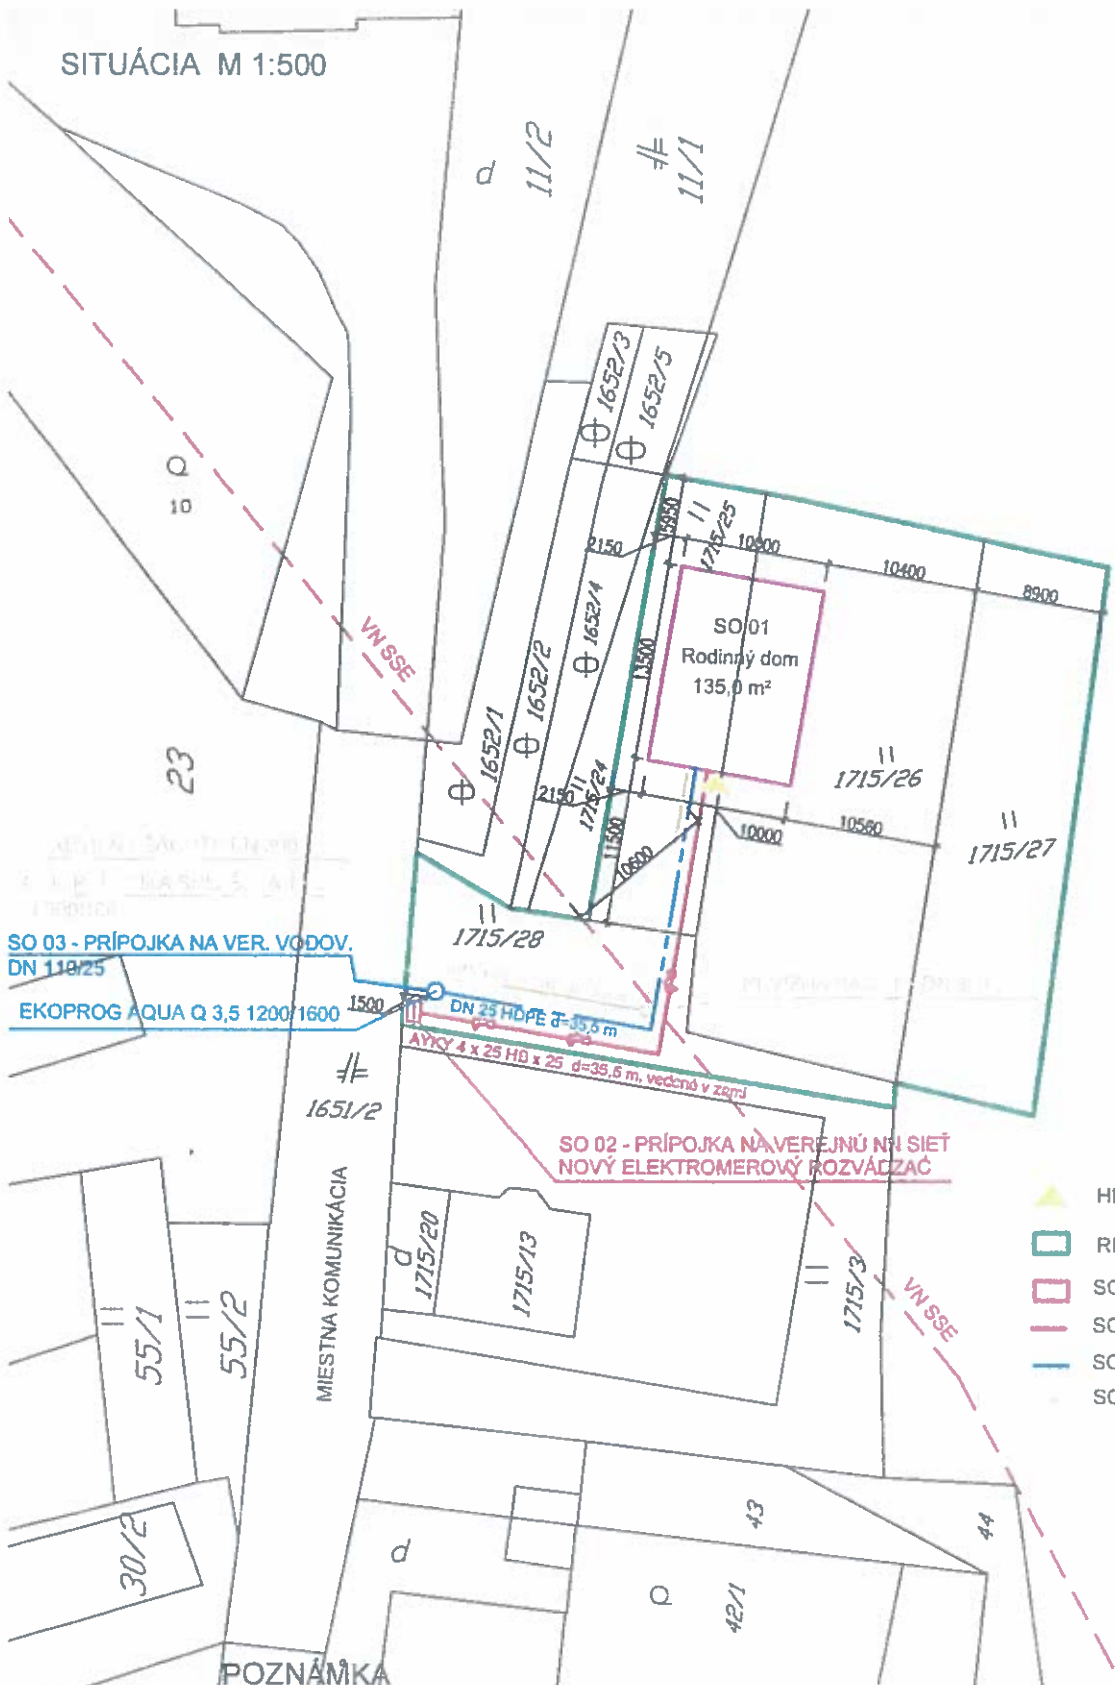

11
1715/1

11
1715/1

SO 03 - PRÍPOJKA NA VER. VODOV.
DN 118/25

EKOPROG AQUA Q 3,5 1200/1600

SO 02 - PRÍPOJKA NA VEREJNÚ NN SIET
NOVÝ ELEKTROMEROVÝ ROZVÁDZAČ

- HLAVNÝ VSTUP
- RIEŠENÉ ÚZEMIE
- SO 01 - RODINNÝ DOM
- SO 02 - PRÍPOJKA NN
- SO 03 - VODOVODNÁ PRÍPOJKA
- SO 04 - PRÍPOJKA SPLAŠ. KANALIZÁCIE

POZNÁMKA

Presné vytyčenie ing. sietí a prekonzultovanie napojení zabezpečí investor u ich správcov!!!



Zodpovedný projektant: Ing. Miloš Oginčuk	Kreslil: Ing. Miloš Oginčuk	Investor: Peter Herud a Katarína Herudová Za Mlynom 72/B 013 06 Terchová	
Kat. územie: Terchová, parc. číslo 1715/25, 26, 27, 28		Stupeň dokumentácie	PSP
RODINNÝ DOM ARCHITEKTONICKO-STAVEBNÉ RIEŠENIE		Číslo kópie	
		Dátum	03.05.2018
VÝKRES Situácia		Formát	A4
		Mierka	1:500 č.v. 01.