

# O B E C T E R C H O V Á

ul. Sv. Cyrila a Metoda 96, 013 06 Terchová

č.j. 2024/1780

V Terchovej dňa 05.09.2024

č. tel.:041/5695554

Vybavuje: Ing. Homzová

**Rastislav Konštiak a manž. Silvia**  
**Nábřežná 139/12**  
**927 01 Šaľa**

## Vec: Oznámenie k ohláseniu drobnej stavby - súhlas

Dňa 27.08.2024 ste ohlásili drobnú stavbu prístrešku k rekreačnej chate s. č. 2536 nachádzajúcej sa na pozemku C KN parc. č. 13213/5 v katastrálnom území Terchová, so situovaním prístrešku C KN parc. č. 13214 k. ú. Terchová. Stavba má plniť doplnkovú funkciu k rekreačnej chate.

Stavba prístrešku podľa Vami predloženého návrhu bude vyhotovená ako drevená stĺpová konštrukcia o pôdorysných rozmeroch 7,50m x 3,30m, v časti o pôdorysných rozmeroch 2,50m x 3,30m s dreveným opláštením, so spoločným zastrešením sedlovou strechou a bude plniť doplnkovú funkciu k rekreačnej chate.

Proti realizácii drobnej stavby v rozsahu uvedenom v ohlásení **nemá** tunajšia Obec Terchová podľa § 57 odst.2 stavebného zákona č. 50/1976 Zb. o územnom plánovaní a stavebnom poriadku v znení neskorších predpisov **námietky**.

- Stavebník je povinný dodržať pri uskutočňovaní a užívaní stavby príslušné slovenské technické normy. Pri uskutočňovaní stavby je nutné dodržiavať predpisy týkajúce sa bezpečnosti práce, dbať o ochranu zdravia osôb na stavenisku.
- Zastavaná plocha drobnej stavby nesmie presiahnuť 25m<sup>2</sup> a nesmie presiahnuť výšku 5,0m a bude plniť doplnkovú funkciu k rekreačnej chate.
- Pred zahájením stavebných prác zabezpečiť vytýčenie inž. sietí a dodržať požadované ochranné pásma, pri realizácii stavby v blízkosti spoločnej hranice pozemkov je potrebné vytýčenie spoločnej hranice.

Podľa § 57 ods. 2 stavebného zákona: Stavebník môže začať uskutočňovať ohlásenú stavbu, stavebnú úpravu alebo udržiavacie práce **do dvoch rokov** odo dňa doručenia oznámenia stavebníkovi.

**Toto oznámenie nie je rozhodnutím a nenahrádza stanoviská, vyjadrenia, súhlasy alebo iné opatrenia dotknutých orgánov požadované podľa osobitných predpisov.**



  
Jozef D á v i d í k  
starosta obce

Prílohy :

- overená dokumentácia stavby

**Tento dokument sa doručuje verejnou vyhláškou v zmysle § 26 odst.2 zák. č. 71/1967 Zb. o správnom konaní (správny poriadok) v znení neskorších predpisov a vyvesí sa po dobu 15 dní na úradnej tabuli obce Terchová , internetovej stránke obce Terchová.**


**Vyvesené dňa :** 6.07.2024

**Zvesené dňa :**

OBECNÝ ÚRAD  
013 06 TERCHOVÁ  
okres Žilina

2

# SITUÁCIA ( 1: 250 )

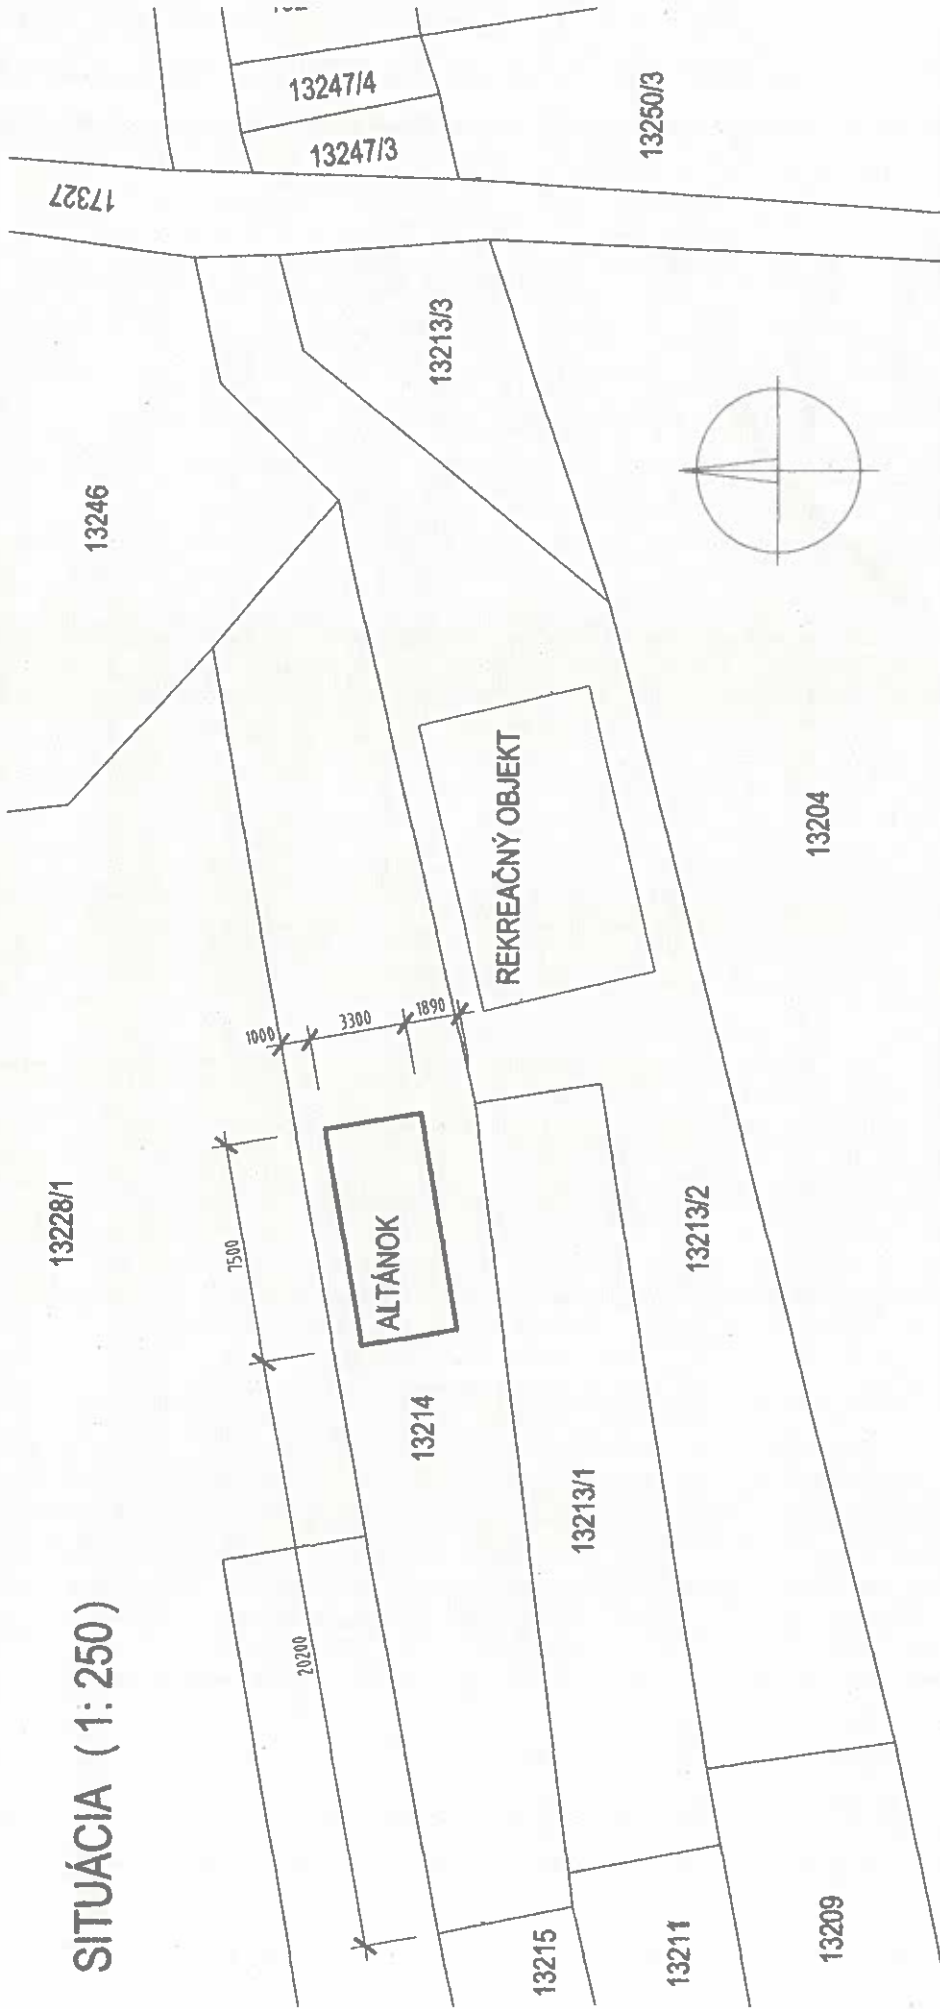

**Obec TERCHOVÁ**

Číslo: 2024/1780

**SCHVALENÉ**

Terchová dňa: 5.9.2024

ZODP. PROJEKTANT	VYPRACOVAL	KRESLIL	KONTROLOVAL
ING. HÚSKA	ING. HÚSKA	ING. HÚSKA	
OKRES: ŽILINA	MESTO - OBEC: TERCHOVÁ		
INVESTOR: RASTISLAV KONŠTIAK A MANŽELKA SILVIA, ŠALA, NÁBREŽNÁ 139/12			
STAVBA:			
<b>ALTÁNOK</b>			
KAT. ÚZEMIE: TERCHOVÁ	P. Č. 13214		
OBSAH VÝKRESU:	SITUÁCIA OSADENIA BUDOVY		
FORMÁT	A4	ČÍSLO VÝKRESU:	1
DÁTUM	25.08.2024	MIERKA:	1:250
STUPEŇ PD	OHLÁSENIE STAVBY	ČÍSLO ZÁKAZKY	
ARCHIV. ČÍSLO		ČÍSLO KÓPE	

