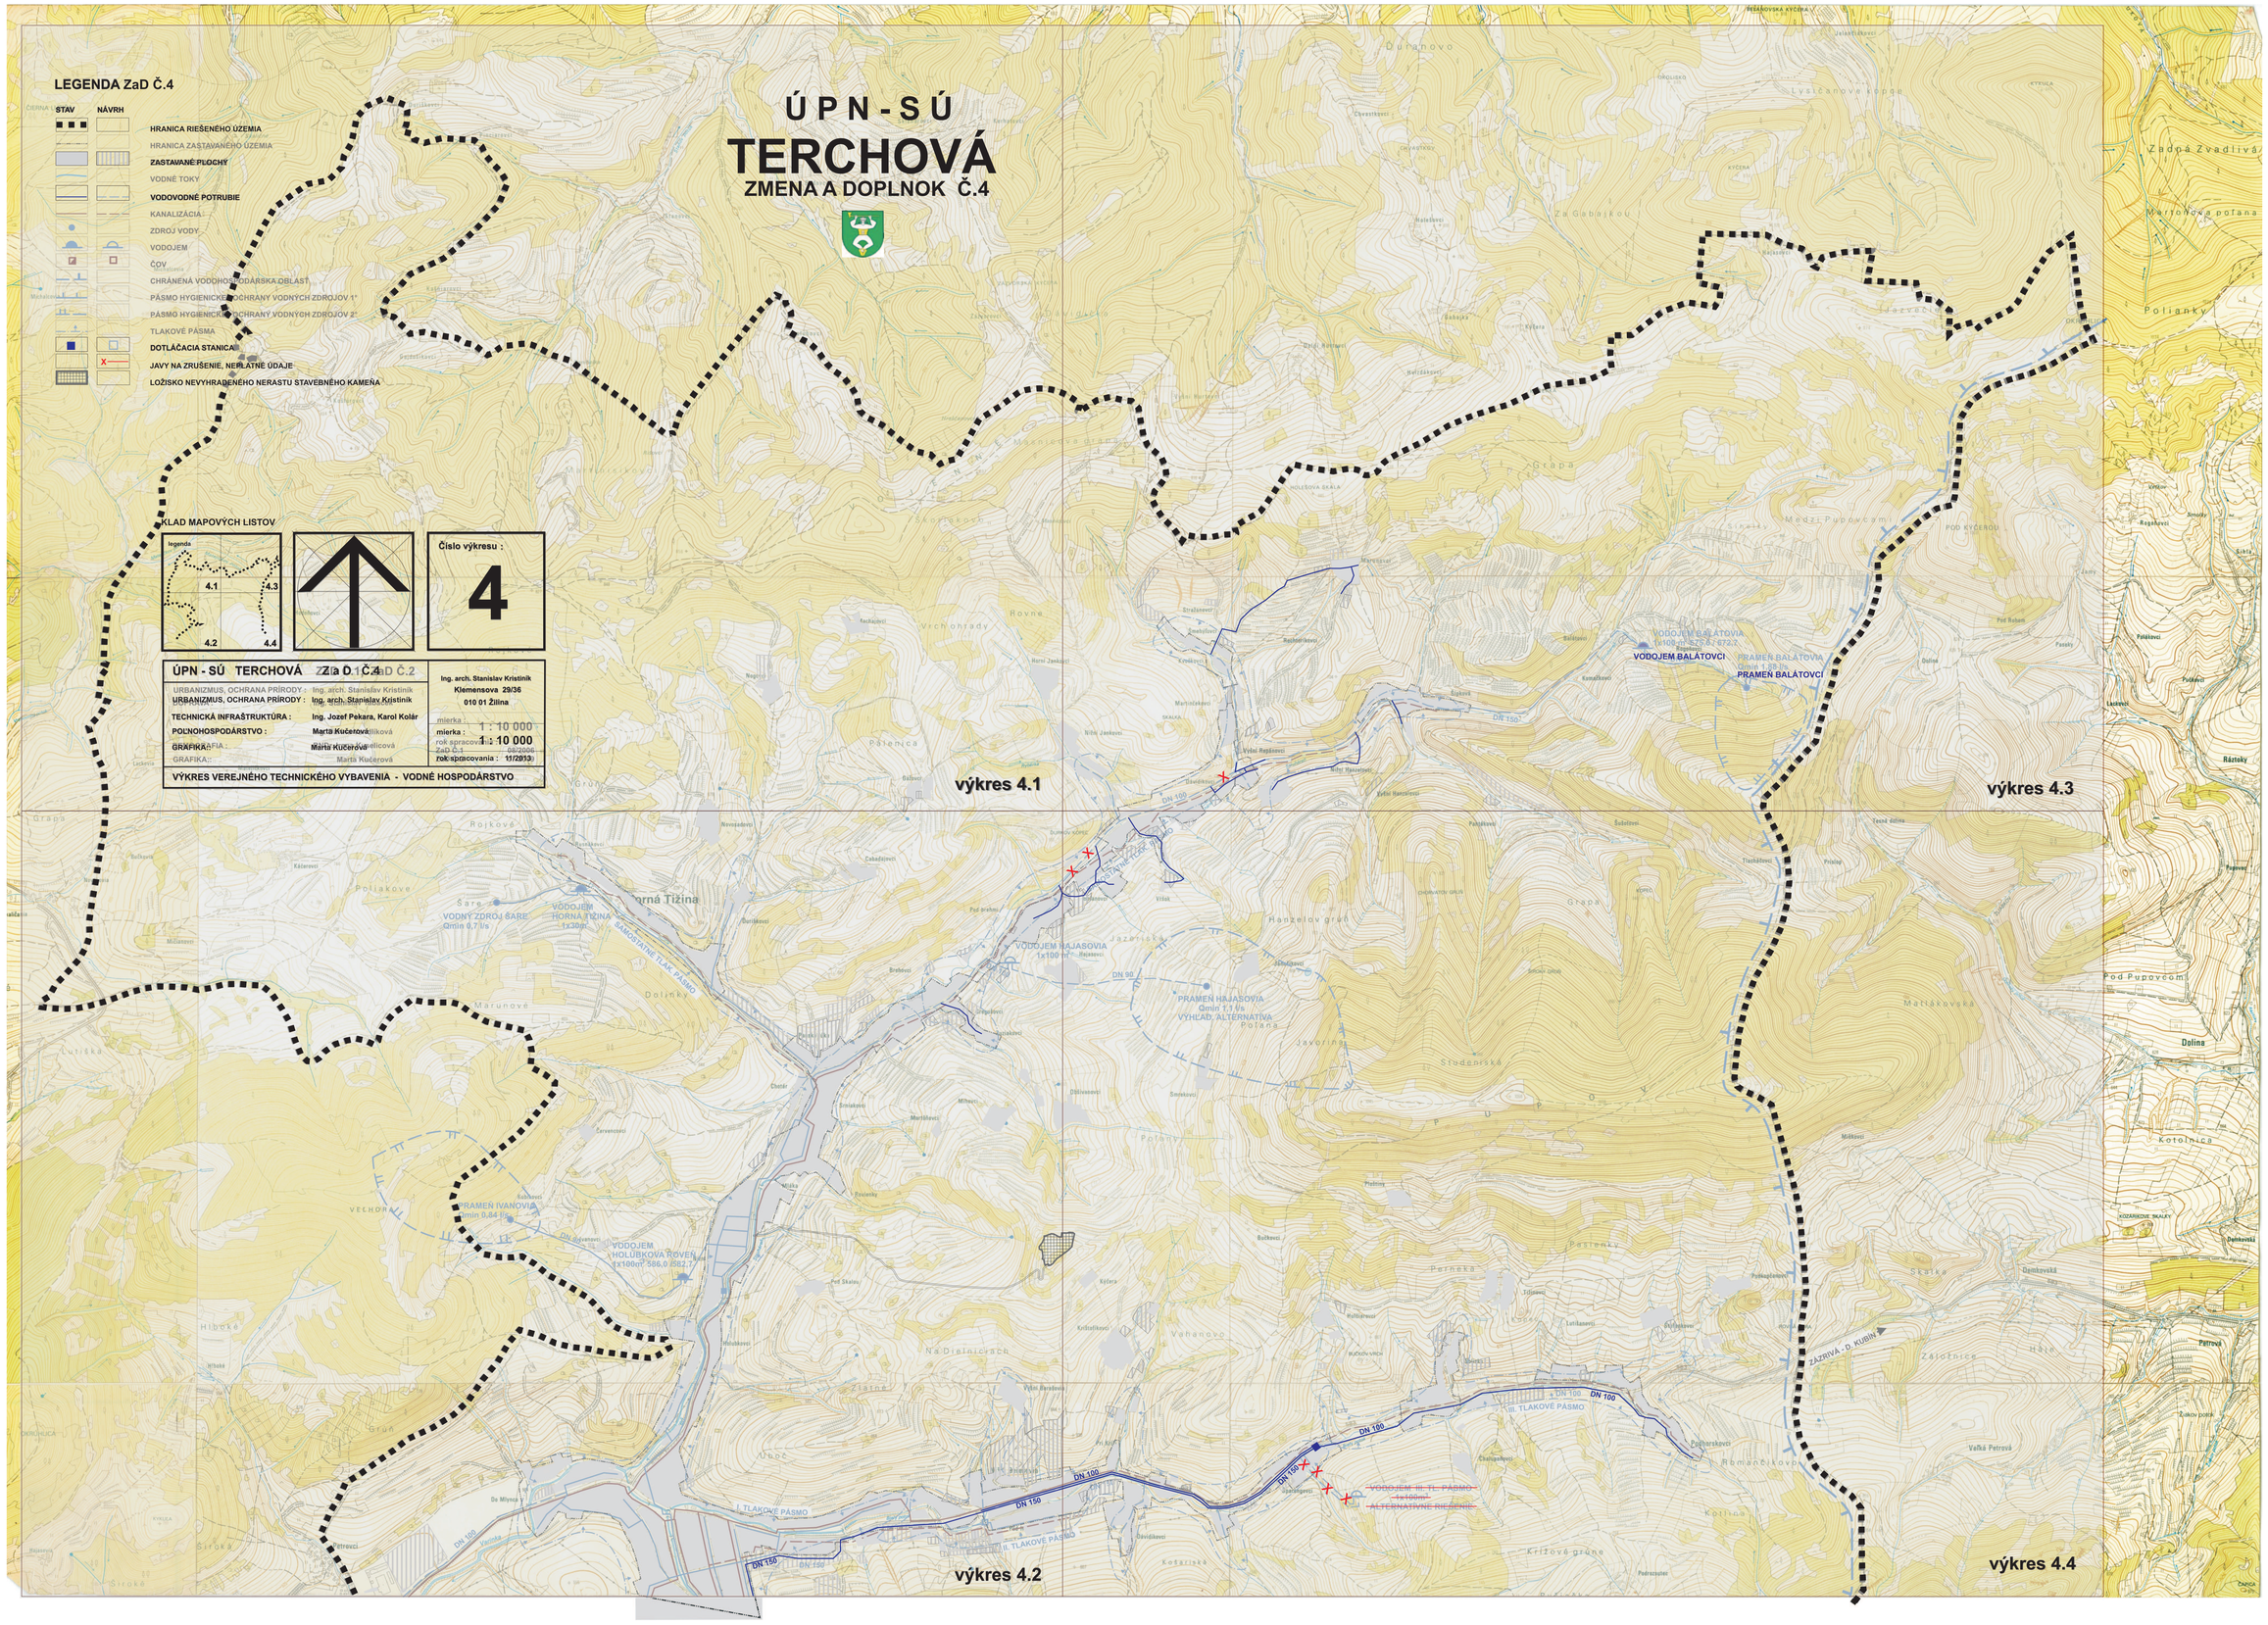

ÚPN-SÚ
TERCHOVÁ
ZMENA A DOPLNOK Č.4
LEGENDA ZaD Č.4
STAV
NÁVRH
HRANICA RIEŠENÉHO ÚZEMIA
HRANICA ZASTAVANÉHO ÚZEMIA
ZASTAVANÉ PLOCHY
VODNÉ TOKY
VODOVODNÉ POTRUBIE
KANALIZÁCIA
ZDROJ VODY
VODOJEM
ČOV
CHRÁNENÁ VODOHOSPODÁRSKA OBLASŤ
PÁSMO HYGIENICKÉHO OCHRANY VODNÝCH ZDROJOV 1°
PÁSMO HYGIENICKÉHO OCHRANY VODNÝCH ZDROJOV 2°
TLAKOVÉ PÁSMA
DOTLÁČACIA STANICA
JAVY NA ZRUŠENIE, NEPLATNÉ ÚDAJE
LOŽISKO NEVYHRADENÉHO NERASTU STAVEBNÉHO KAMEŇA
KLAD MAPOVÝCH LISTOV
legenda
4.1
4.3
4.2
4.4
Číslo výkresu :
4
ÚPN - SÚ TERCHOVÁ ZaD Č.4
URBANIZMUS, OCHRANA PRÍRODY : Ing. arch. Stanislav Kristiník
TECHNICKÁ INFRAŠTRUKTÚRA : Ing. Jozef Pekara, Karol Kolár
POLNOHOSPODÁRSTVO : Marta Kučerová
GRAFIKA : Marta Kučerová
Ing. arch. Stanislav Kristiník
Klemensova 29/36
010 01 Žilina
mierka : 1 : 10 000
rok spracovania : 11/2013
VÝKRES VEREJNÉHO TECHNICKÉHO VYBAVENIA - VODNÉ HOSPODÁRSTVO
výkres 4.1
výkres 4.2
výkres 4.3
výkres 4.4
VODOJEM BALÁTOVCI
PRAMEŇ BALÁTOVCI
VODOJEM HAJASOVIA
PRAMEŇ HAJASOVIA
VODOJEM HORNÁ TIŽINA
VODOJEM HOLUBKOVÁ ROVEŇ
PRAMEŇ IVANOVIA
DN 100
DN 150
DN 90