



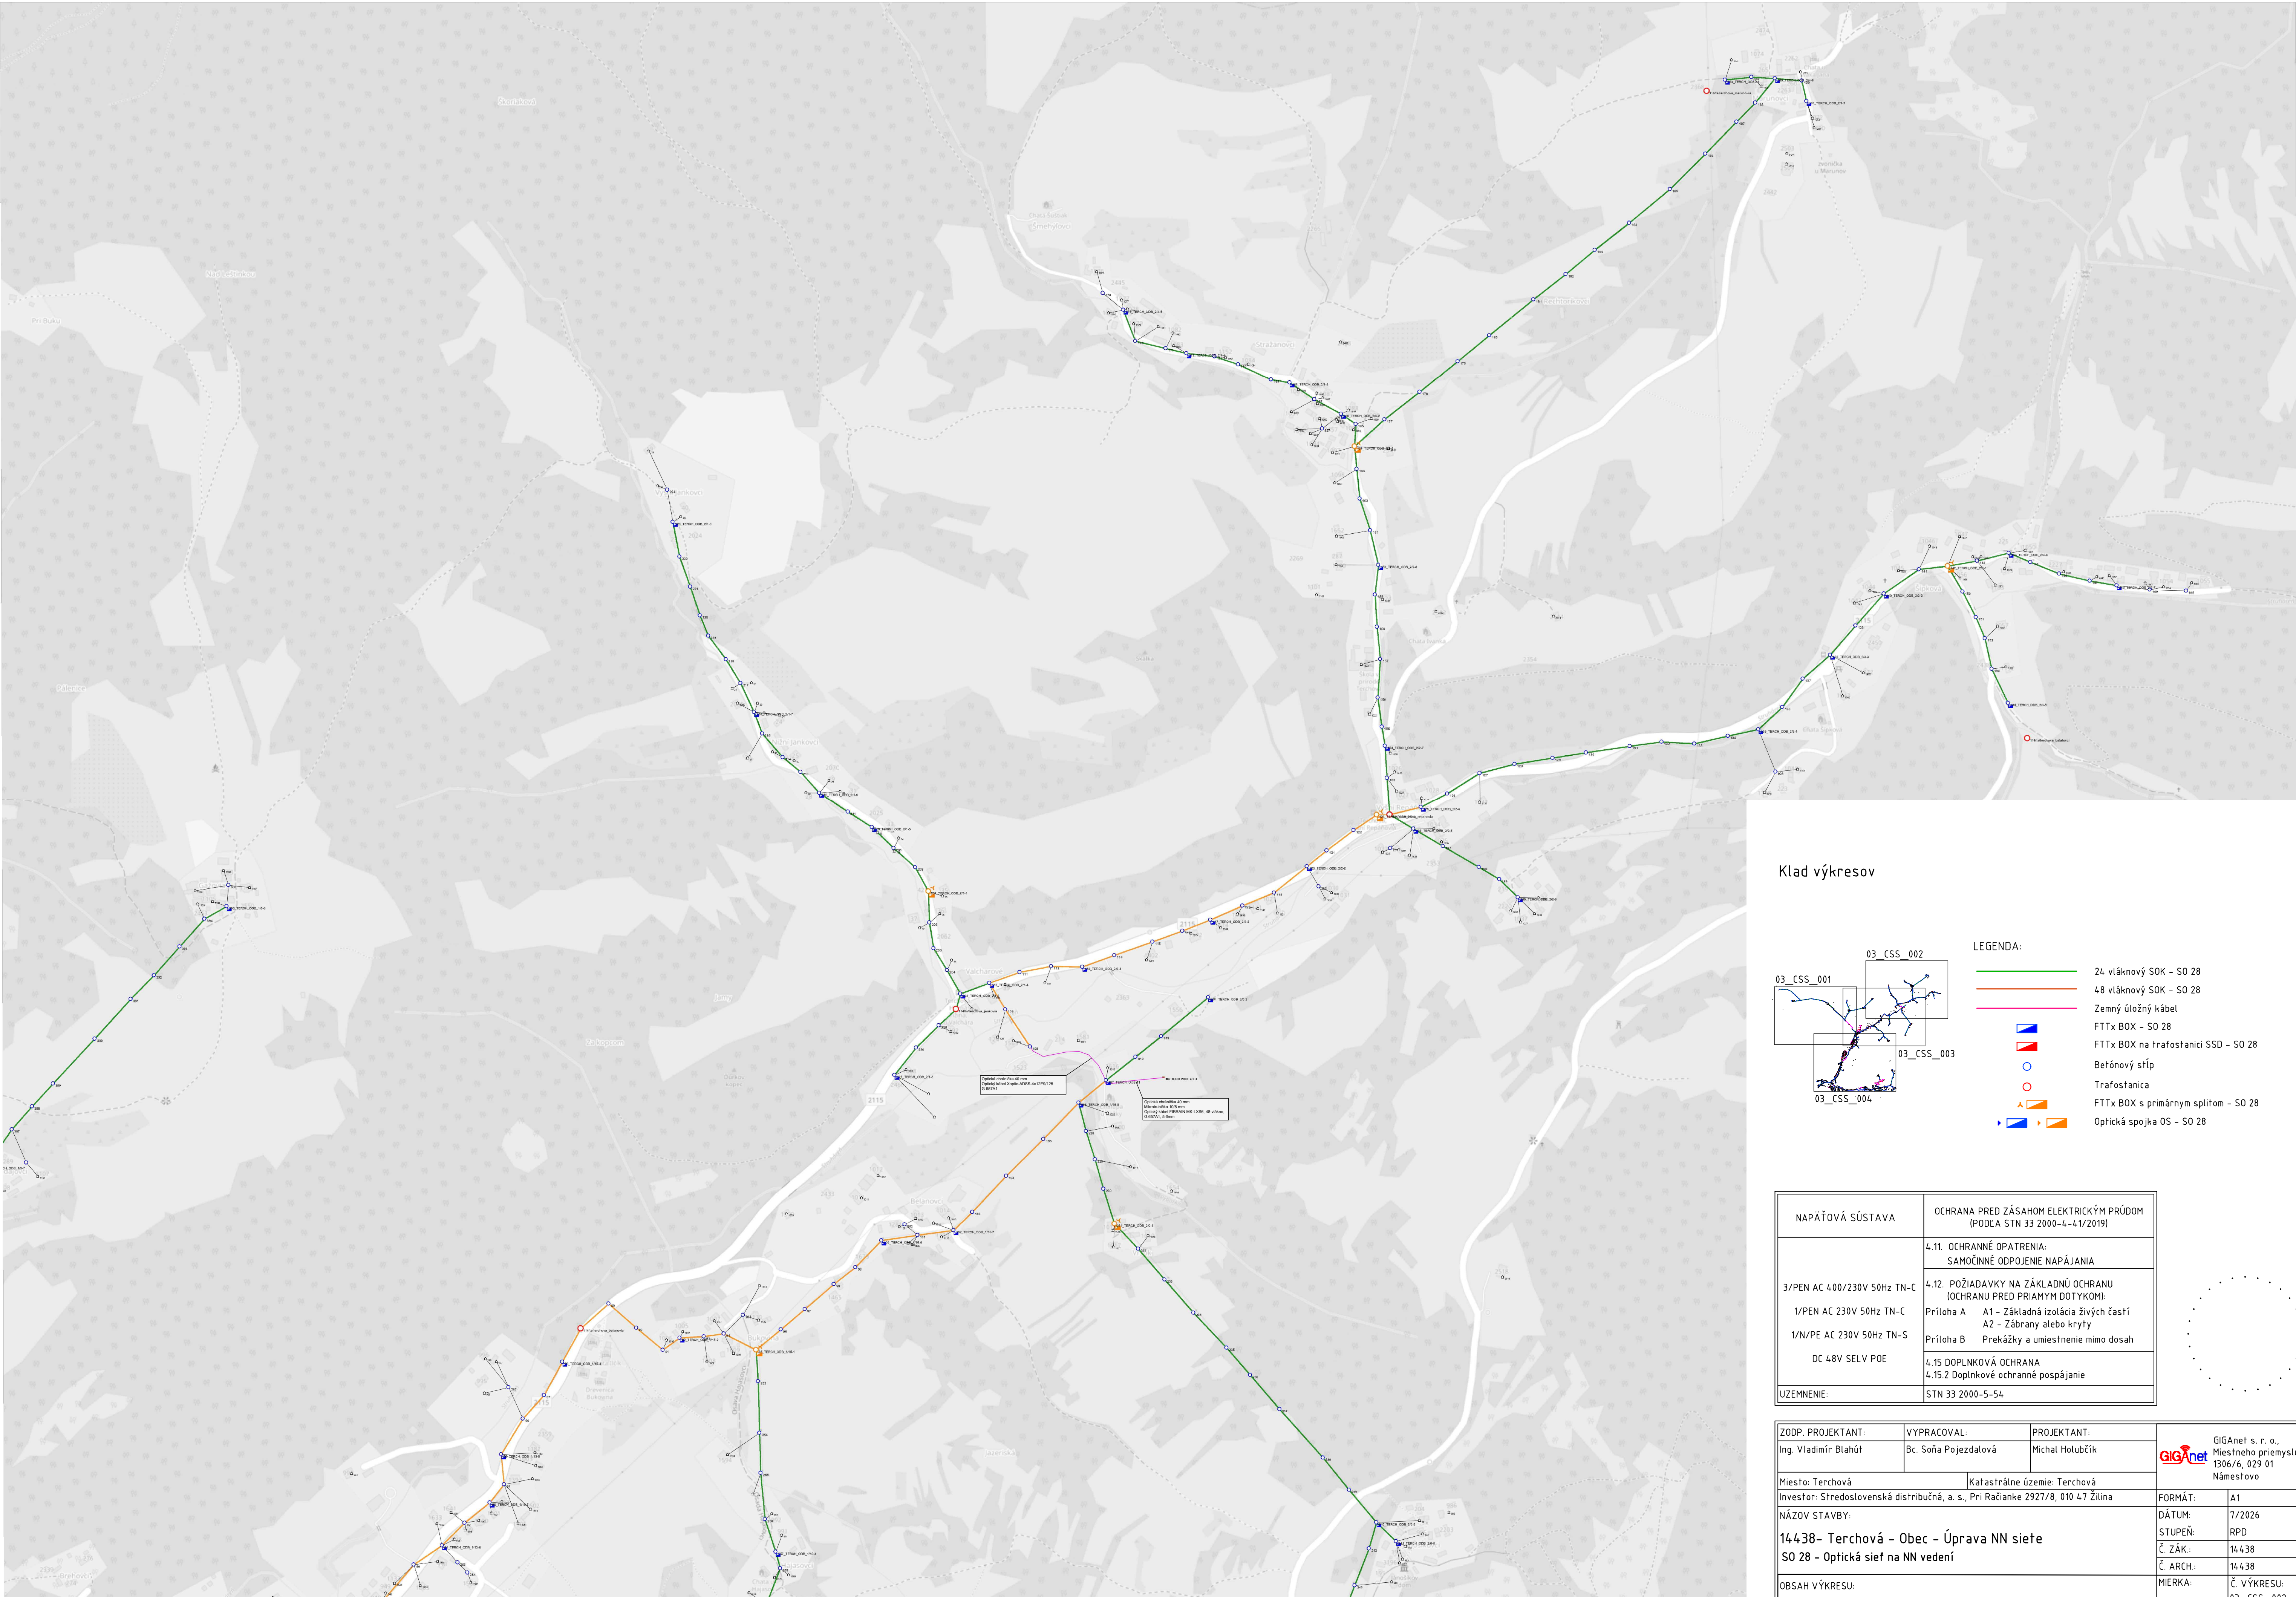

Klad výkresov

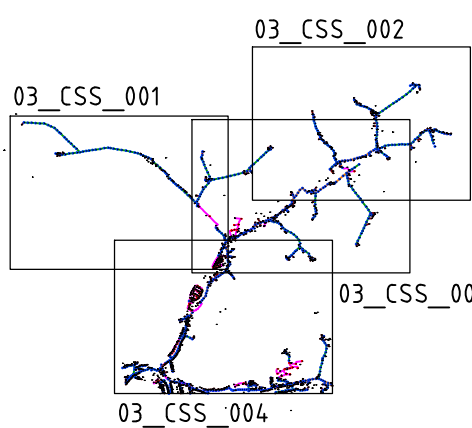

- LEGENDA:
- 24 vláknový SOK – SO 28
 - 48 vláknový SOK – SO 28
 - Zemný úložný kábel
 - FTTx BOX – SO 28
 - FTTx BOX na trafostanici SSD – SO 28
 - Betónový stĺp
 - Trafostanica
 - FTTx BOX s primárnym splitom – SO 28
 - Optická spojka OS – SO 28

NAPÁŤOVÁ SÚSTAVA	OCHRANA PRED ZÁSACHOM ELEKTRICKÝM PRÚDOM (PODĽA STN 33 2000-4-4/1/2019)
3/PEN AC 400/230V 50Hz TN-C 1/PEN AC 230V 50Hz TN-C 1/N/PE AC 230V 50Hz TN-S DC 48V SELV POE	4.11. OCHRANNÉ OPATRENIA: SAMOČINNÉ ODPOJENIE NAPÁJANIA
	4.12. POŽIADAVKY NA ZÁKLADNÚ OCHRANU (OCHRANU PRED PRIAMYM DOTYKOM): Príloha A A1 – Základná izolácia živých častí A2 – Zážrany alebo kryty Príloha B Prekážky a umiestnenie mimo dosah
	4.15 DOPLNKOVÁ OCHRANA 4.15.2 Doplnkové ochranné pospájanie
	UZEMLNENIE: STN 33 2000-5-54

ZODP. PROJEKTANT:	VYPRACOVAL:	PROJEKTANT:	 GIGAnet s. r. o., Miestneho priemyslu 1306/6, 029 01 Námestovo
Ing. Vladimír Blahút	Bc. Soňa Pojezdalová	Michal Holubčík	
Miesto: Terchová	Katastrálne územie: Terchová		
Investor: Stredoslovenská distribučná, a. s., Pri Račianke 2927/8, 010 47 Žilina			FORMÁT: A1
NÁZOV STAVBY:			DÁTUM: 7/2026
14438- Terchová - Obec - Úprava NN siete			STUPEŇ: RPD
SO 28 - Optická sieť na NN vedení			Č. ZÁK.: 14438
			Č. ARCH.: 14438
OBSAH VÝKRESU:			MIERKA: 1:3500
Celková situácia stavby			Č. VÝKRESU: 03_CSS_002